



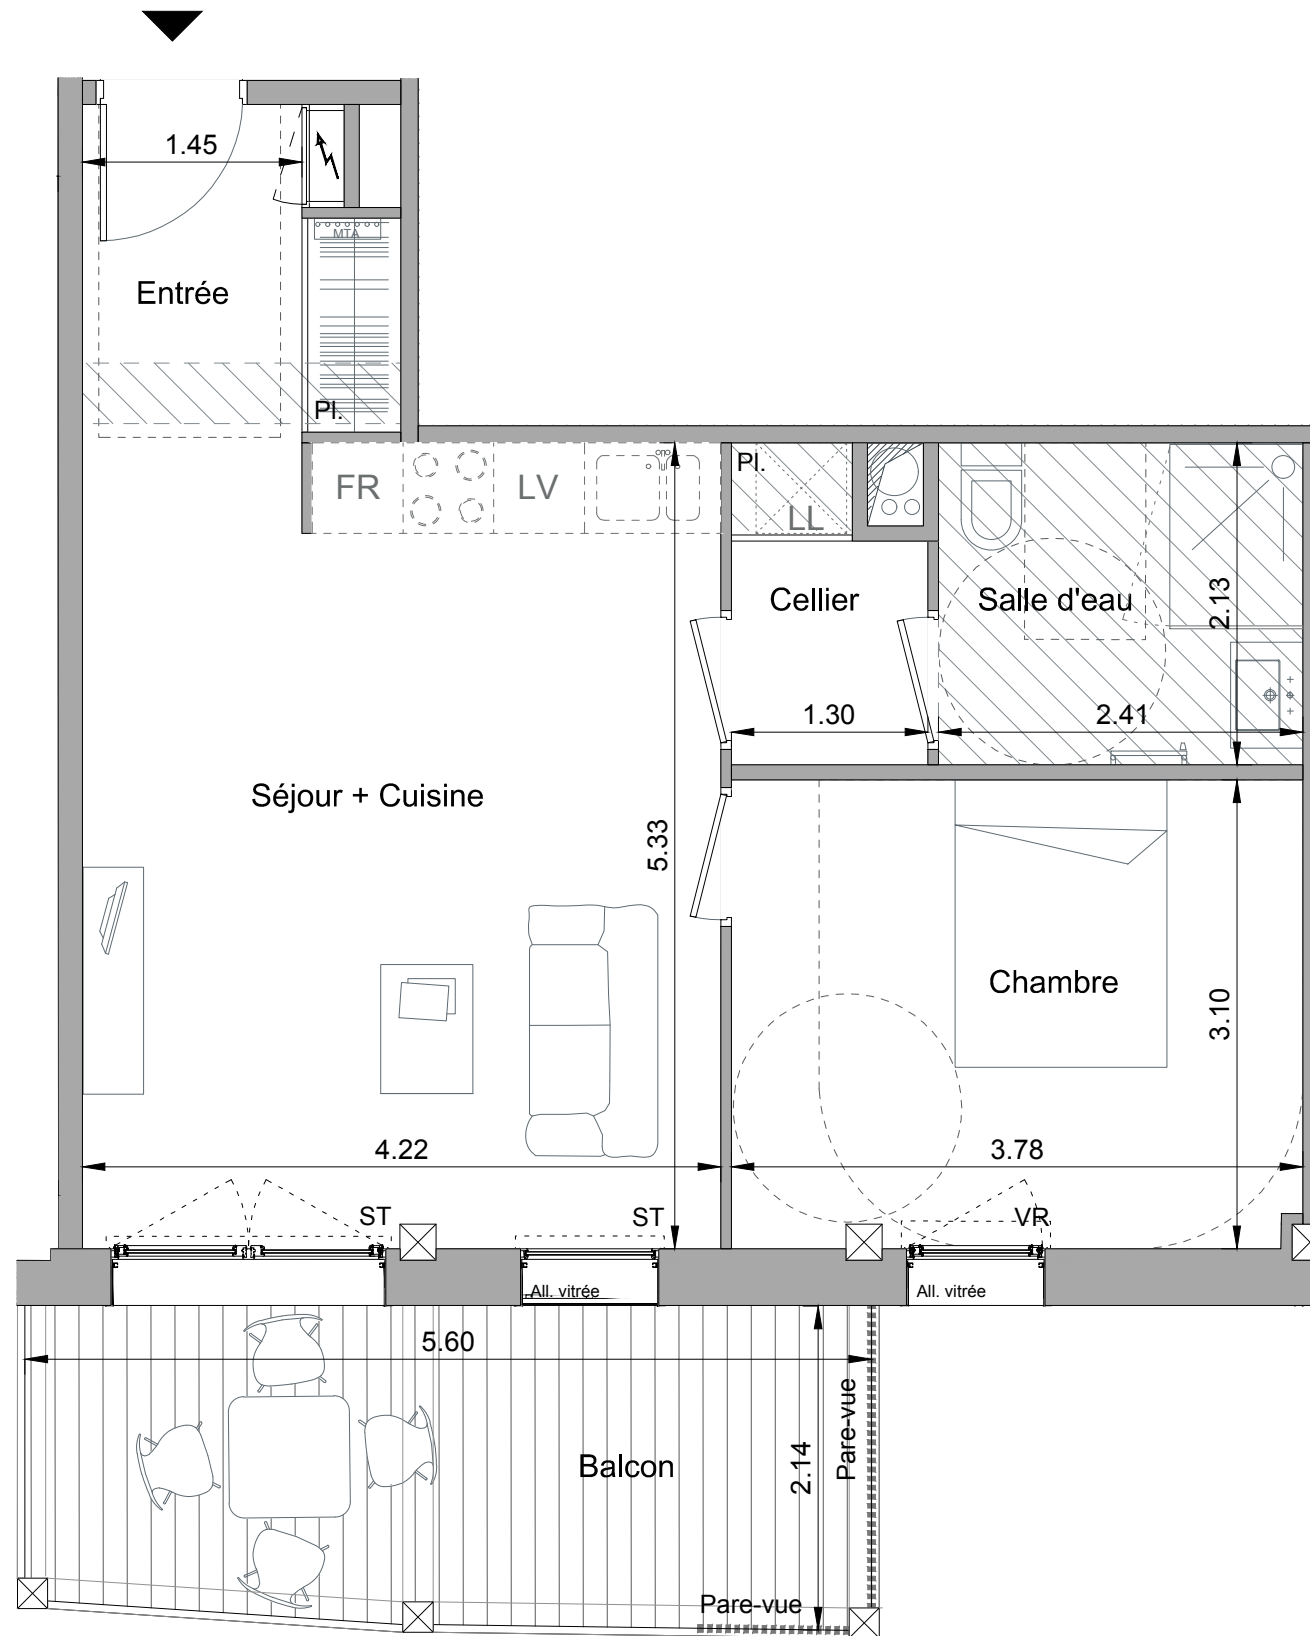

**SoWood**  
Bagatelle - Saint-Herblain





 
SCCV INWOOD  
32 rue de la Noue Bras de Fer - CS 86316  
44 200 Nantes

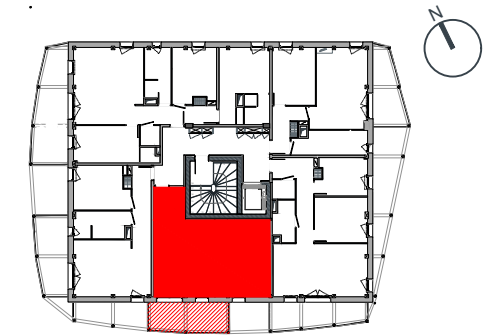


LOT N°	ETAGE	TYPE
101	R+1	T2

SURFACES HABITABLES (m²)	
Entrée + placard	4.29 m²
Séjour / Cuisine	22.68 m²
Chambre	11.65 m²
Salle d'eau	5.13 m²
Cellier	2.44 m²
<b>TOTAL DES SURFACES HABITABLES</b>	
Balcon	11.65 m²

LEGENDE DU PLAN

 Entrée principale 	Sèche-serviettes 	FR : Emplacement Réfrigérateur	PI : Placard
Tableau électrique 	Chaudière 	LV : Emplacement Lave-vaisselle	VR : Volet-roulant
Soffite & faux-plafond 		LL : Emplacement Lave-linge	ST : Store

Nota : Les accès aux terrasses et prolongements extérieurs peuvent comporter un surbot ou hauteur de franchir.

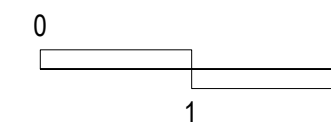

PLAN DE RESERVATION

En fonction des nécessités techniques de réalisation, des modifications sont susceptibles d'être apportées à ce plan.  
Les soffites, faux-plafonds et gaines pourront évoluer en localisation, en nombre et en dimension. Les canalisations, retombées et radiateurs ne sont pas tous représentés.  
Le mobilier, y compris équipements (réfrigérateur, lave-vaisselle, lave-linge, ...), est placé à titre indicatif et n'est pas fourni.