



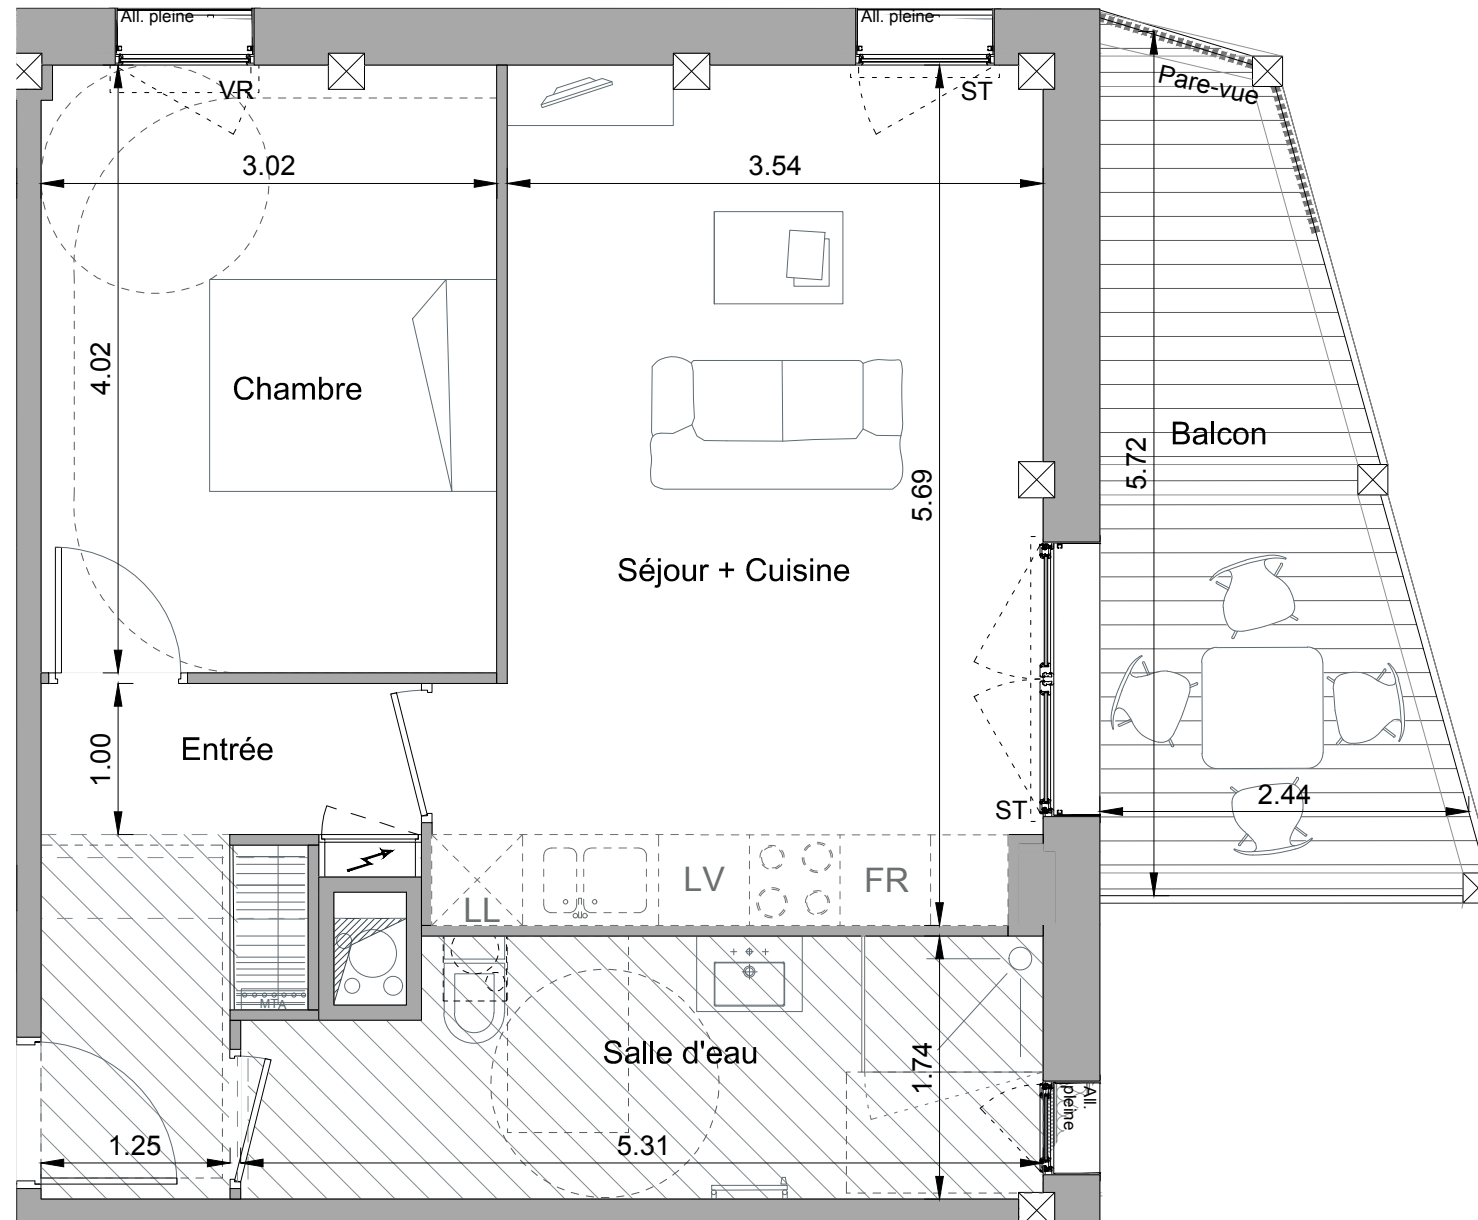

**SoWood**  
Bagatelle - Saint-Herblain




 
SCCV INWOOD  
32 rue de la Noue Bras de Fer - CS 86316  
44 200 Nantes

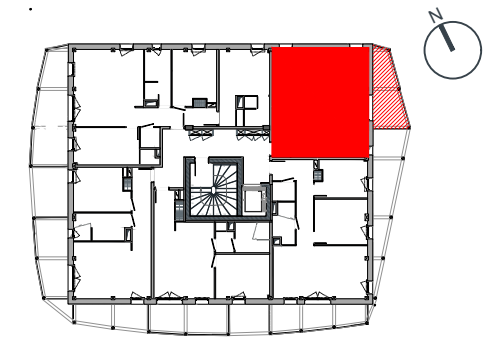


LOT N°	ETAGE	TYPE
104	R+1	T2

SURFACES HABITABLES (m <sup>2</sup> )	
Entrée + placard	6.09 m <sup>2</sup>
Séjour / Cuisine	20.98 m <sup>2</sup>
Chambre	12.06 m <sup>2</sup>
Salle d'eau	8.57 m <sup>2</sup>
<b>TOTAL DES SURFACES HABITABLES 47.70 m<sup>2</sup></b>	
Balcon	10.31 m <sup>2</sup>

LEGENDE DU PLAN

Entrée principale		Sèche-serviettes		FR : Emplacement Réfrigérateur	PI : Placard
Tableau électrique		Chaudière		LV : Emplacement Lave-vaisselle	VR : Volet-roulant
Soffite & faux-plafond		Nota : Les accès aux terrasses et prolongements extérieurs peuvent comporter un surbot ou hauteur de marche à franchir.			
		LL : Emplacement Lave-linge		ST : Store	

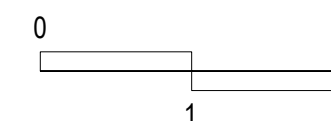

PLAN DE RESERVATION

En fonction des nécessités techniques de réalisation, des modifications sont susceptibles d'être apportées à ce plan. Les soffites, faux-plafonds et gaines pourront évoluer en localisation, en nombre et en dimension. Les canalisations, retombées et radiateurs ne sont pas tous représentés. Le mobilier, y compris équipements (réfrigérateur, lave-vaisselle, lave-linge, ...) est placé à titre indicatif et n'est pas fourni.