



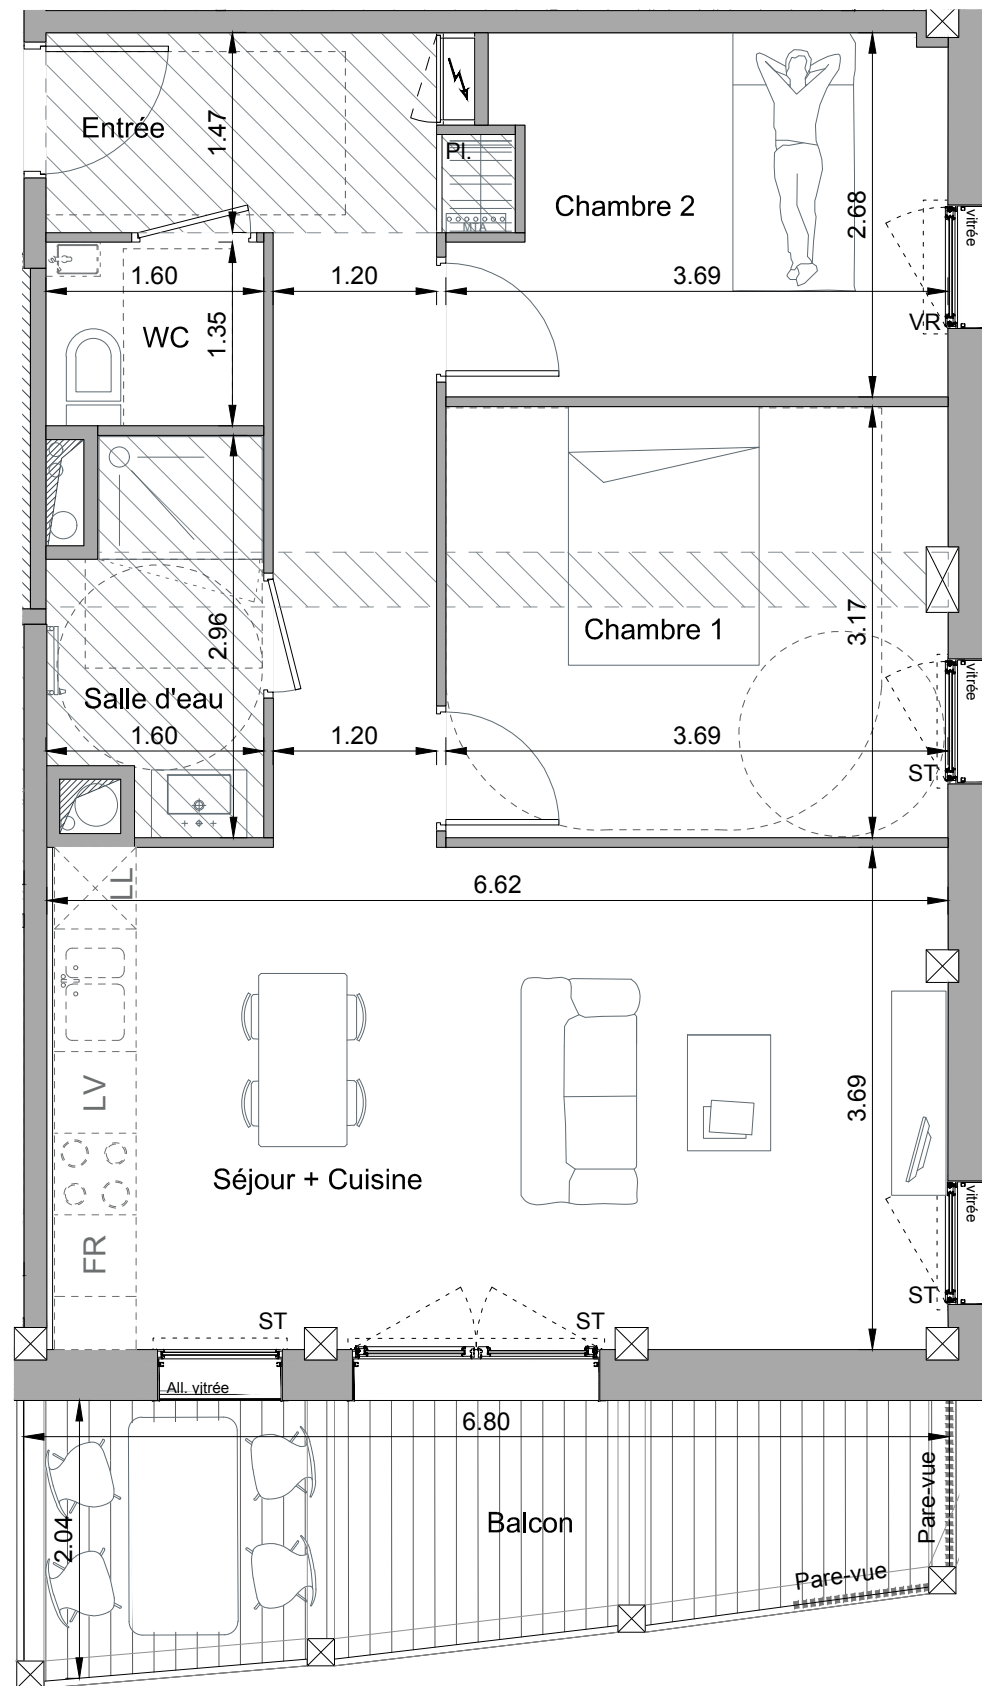

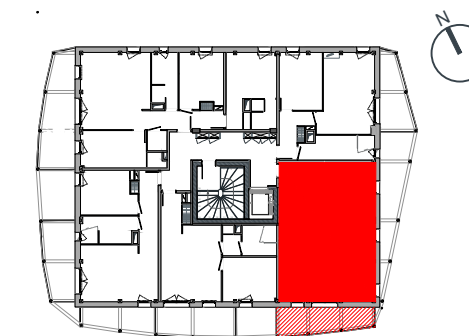





SoWood
Bagatelle - Saint-Herblain

SCCV INWOOD
32 rue de la Noue Bras de Fer - CS 86316
44 200 Nantes

 

LEGENDE DU PLAN

- Entrée principale 
- Tableau électrique 
- Soffite & faux-plafond 
- Sèche-serviettes 
- Chaudière 
- Nota : Les accès aux terrasses et prolongements extérieurs peuvent comporter un surbot ou hauteur de marche à franchir.
- FR : Emplacement Réfrigérateur
- LV : Emplacement Lave-vaisselle
- LL : Emplacement Lave-linge
- PI : Placard
- VR : Volet-roulant
- ST : Store

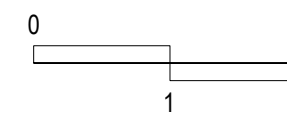

LOT N°	ETAGE	TYPE
105	R+1	T3

SURFACES HABITABLES (m ²)	
Entrée + placard	10.05 m ²
Séjour / Cuisine	24.08 m ²
Chambre 1	11.61 m ²
Chambre 2	9.14 m ²
Salle d'eau	4.04 m ²
WC	2.16 m ²
TOTAL DES SURFACES HABITABLES	61.08 m²
Balcon	11.85 m ²

PLAN DE RESERVATION

En fonction des nécessités techniques de réalisation, des modifications sont susceptibles d'être apportées à ce plan.
Les soffites, faux-plafonds et gaines pourront évoluer en localisation, en nombre et en dimension. Les canalisations, retombées et radiateurs ne sont pas tous représentés.
Le mobilier, y compris équipements (réfrigérateur, lave-vaisselle, lave-linge, ...) est placé à titre indicatif et n'est pas fourni.