





SoWood
Bagatelle - Saint-Herblain

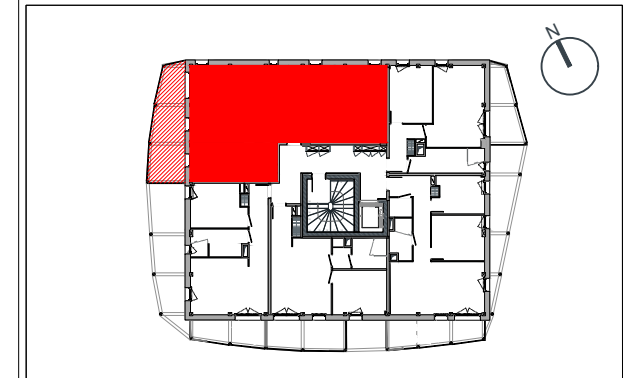

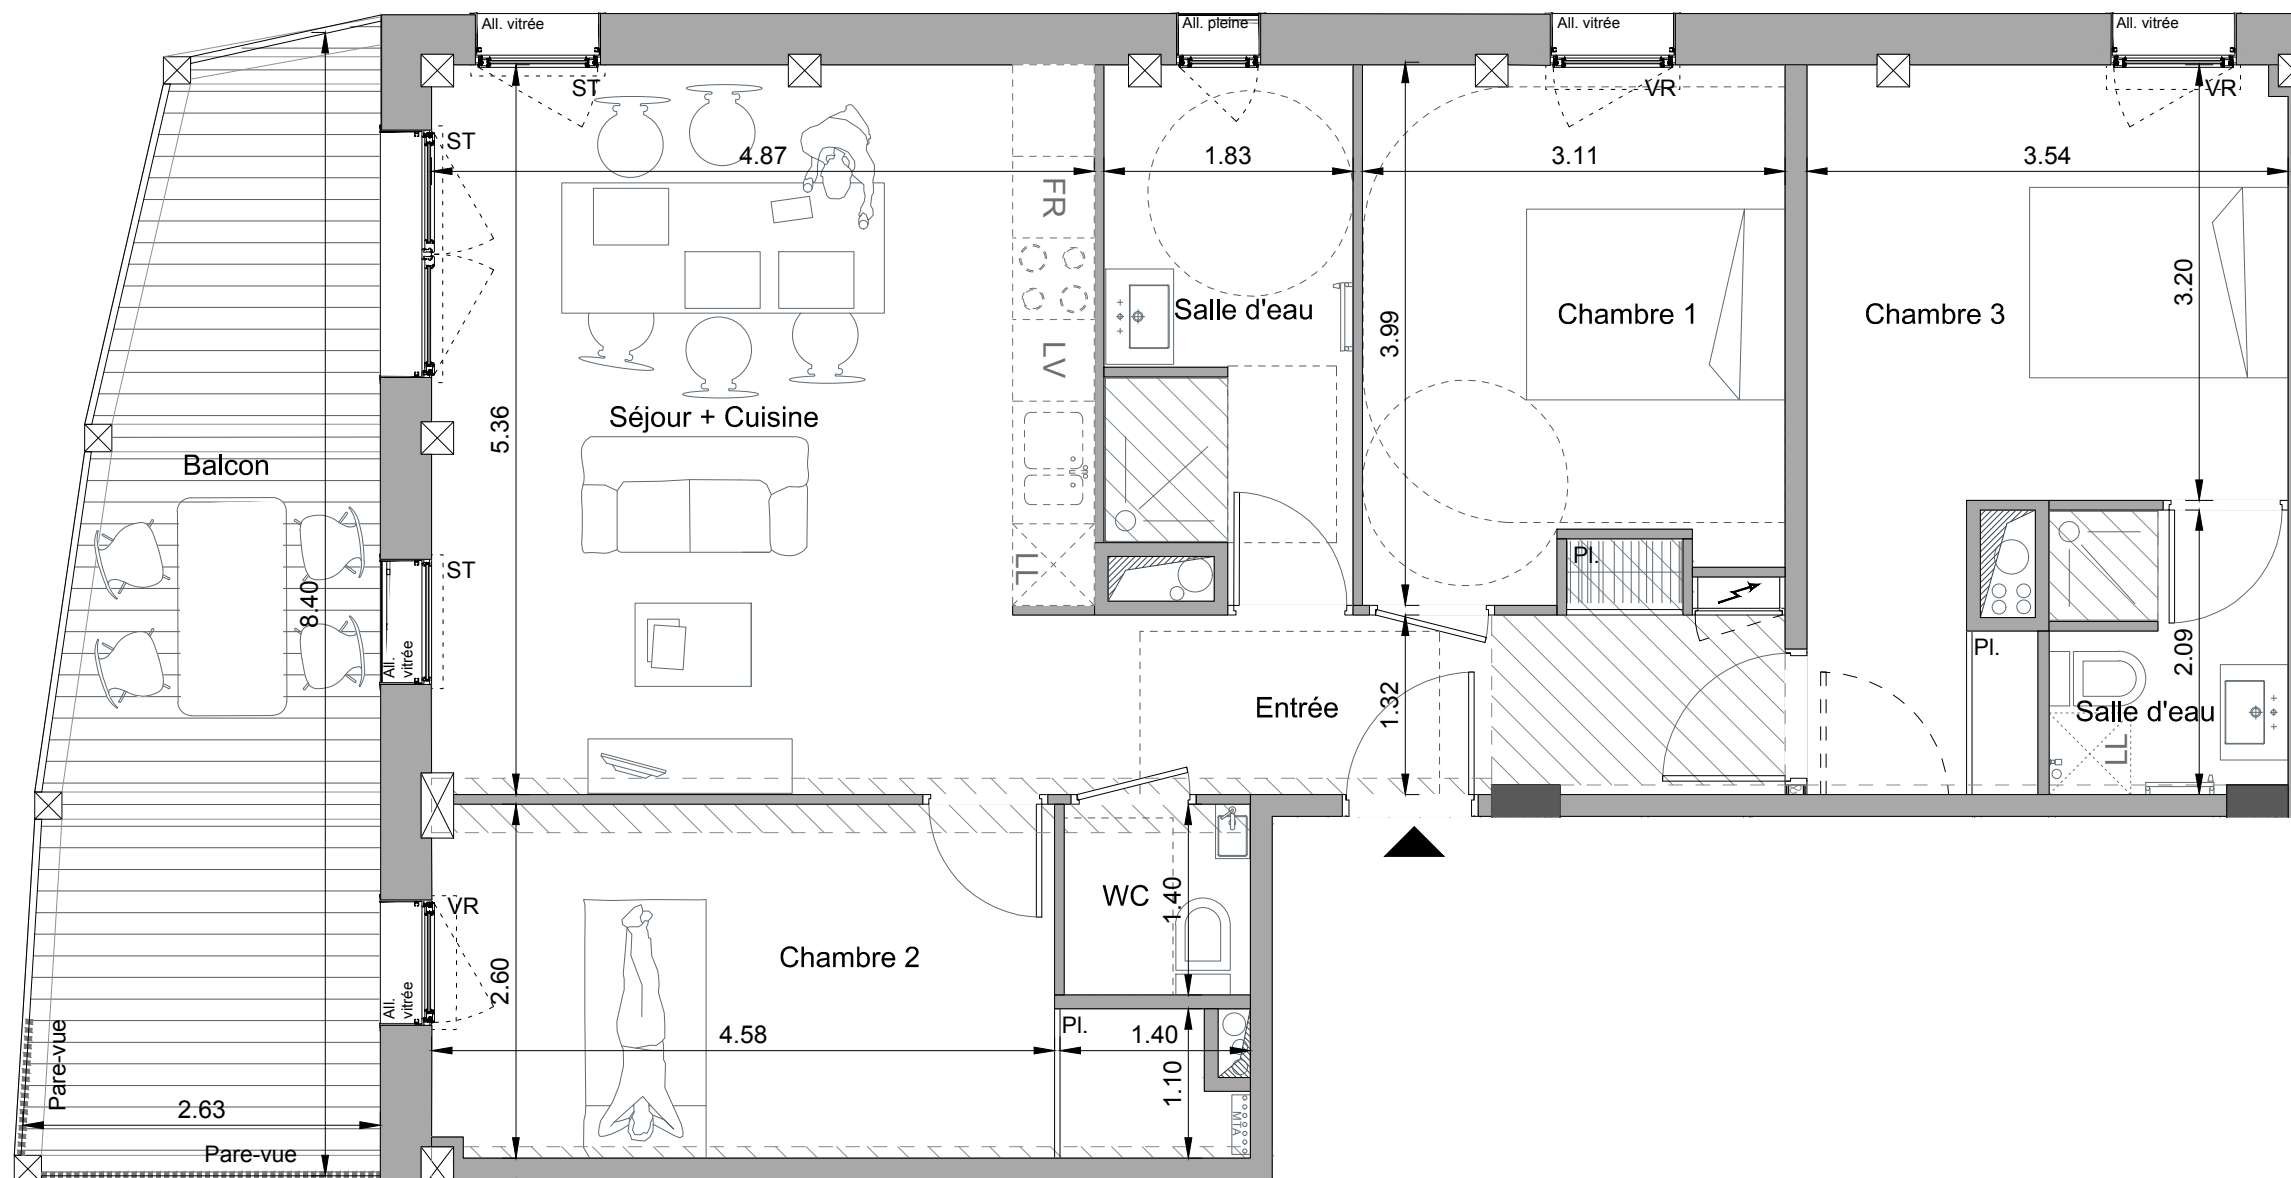


SCCV INWOOD
 32 rue de la Noue Bras de Fer - CS 86316
 44 200 Nantes




LOT N°	ETAGE	TYPE
203	R+2	T4

SURFACES HABITABLES (m²)	
Entrée + placard	7.14 m²
Séjour / Cuisine	25.95 m²
Chambre 1	11.55 m²
Chambre 2 + placard	13.21 m²
Salle d'eau	6.75 m²
WC	1.92 m²
Chambre 3 + placard	14.42 m²
Salle d'eau	3.59 m²
TOTAL DES SURFACES HABITABLES	84.53 m²
Balcon	18.40 m²

LEGENDE DU PLAN

Entrée principale 	Sèche-serviettes 	FR : Emplacement Réfrigérateur	PI : Placard
Tableau électrique 	Chaudière 	LV : Emplacement Lave-vaisselle	VR : Volet-roulant
Soffite & faux-plafond 	Nota : Les accès aux terrasses et prolongements extérieurs peuvent comporter un surbot ou hauteur de marche à franchir.	LL : Emplacement Lave-linge	ST : Store

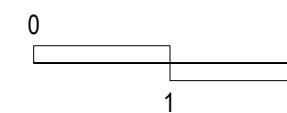

PLAN DE RESERVATION

En fonction des nécessités techniques de réalisation, des modifications sont susceptibles d'être apportées à ce plan.
 Les soffites, faux-plafonds et gaines pourront évoluer en localisation, en nombre et en dimension. Les canalisations, retombées et radiateurs ne sont pas tous représentés.
 Le mobilier, y compris équipements (réfrigérateur, lave-vaisselle, lave-linge, ...) est placé à titre indicatif et n'est pas fourni.