



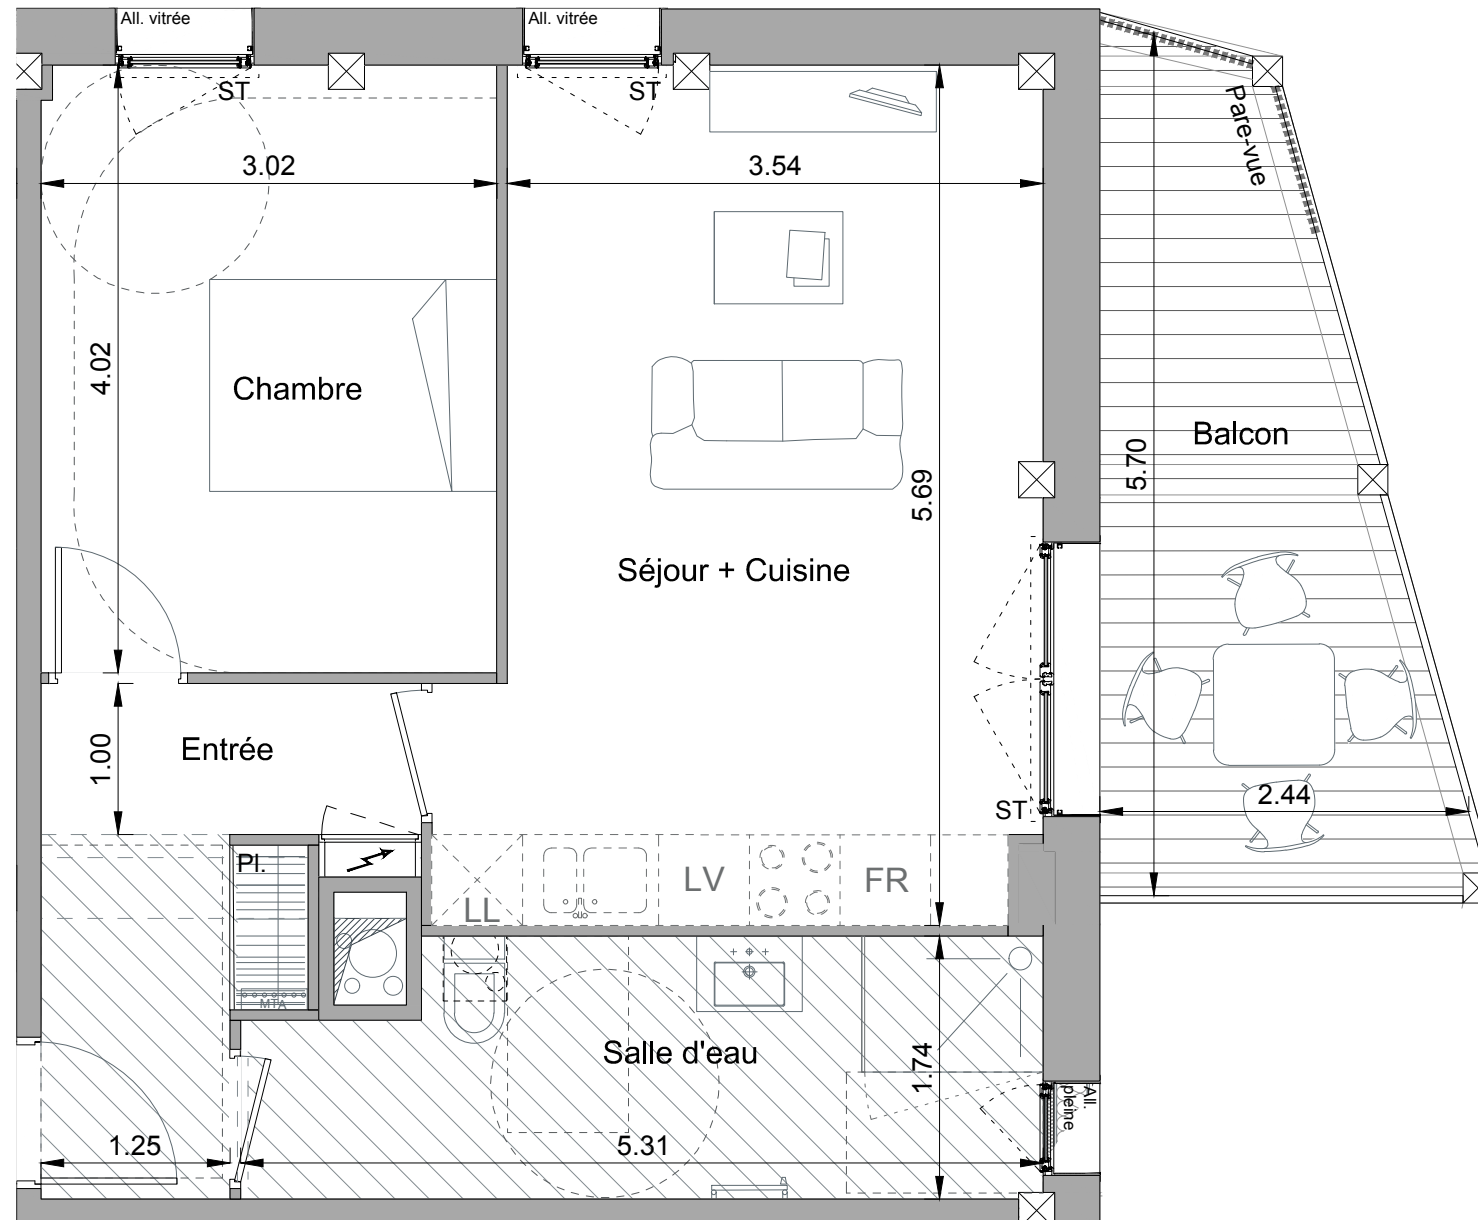

SoWood
Bagatelle - Saint-Herblain

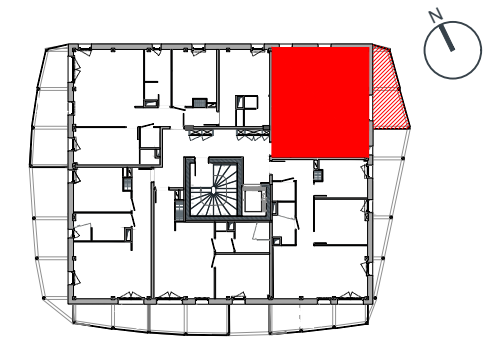




SCCV INWOOD
32 rue de la Noue Bras de Fer - CS 86316
44 200 Nantes



LOT N°	ETAGE	TYPE
204	R+2	T2

SURFACES HABITABLES (m ²)	
Entrée + placard	6.09 m ²
Séjour / Cuisine	20.98 m ²
Chambre	12.06 m ²
Salle d'eau	8.57 m ²
TOTAL DES SURFACES HABITABLES	47.70 m²
Balcon	10.31 m ²

 LEGENDE DU PLAN

- Entrée principale 
- Tableau électrique 
- Soffite & faux-plafond 
- Sèche-serviettes 
- Chaudière 
- Nota : Les accès aux terrasses et prolongements extérieurs peuvent comporter un surbot ou hauteur de marche à franchir.
- FR : Emplacement Réfrigérateur
- LV : Emplacement Lave-vaisselle
- LL : Emplacement Lave-linge
- PI : Placard
- VR : Volet-roulant
- ST : Store



PLAN DE RESERVATION

En fonction des nécessités techniques de réalisation, des modifications sont susceptibles d'être apportées à ce plan. Les soffites, faux-plafonds et gaines pourront évoluer en localisation, en nombre et en dimension. Les canalisations, retombées et radiateurs ne sont pas tous représentés. Le mobilier, y compris équipements (réfrigérateur, lave-vaisselle, lave-linge, ...), est placé à titre indicatif et n'est pas fourni.