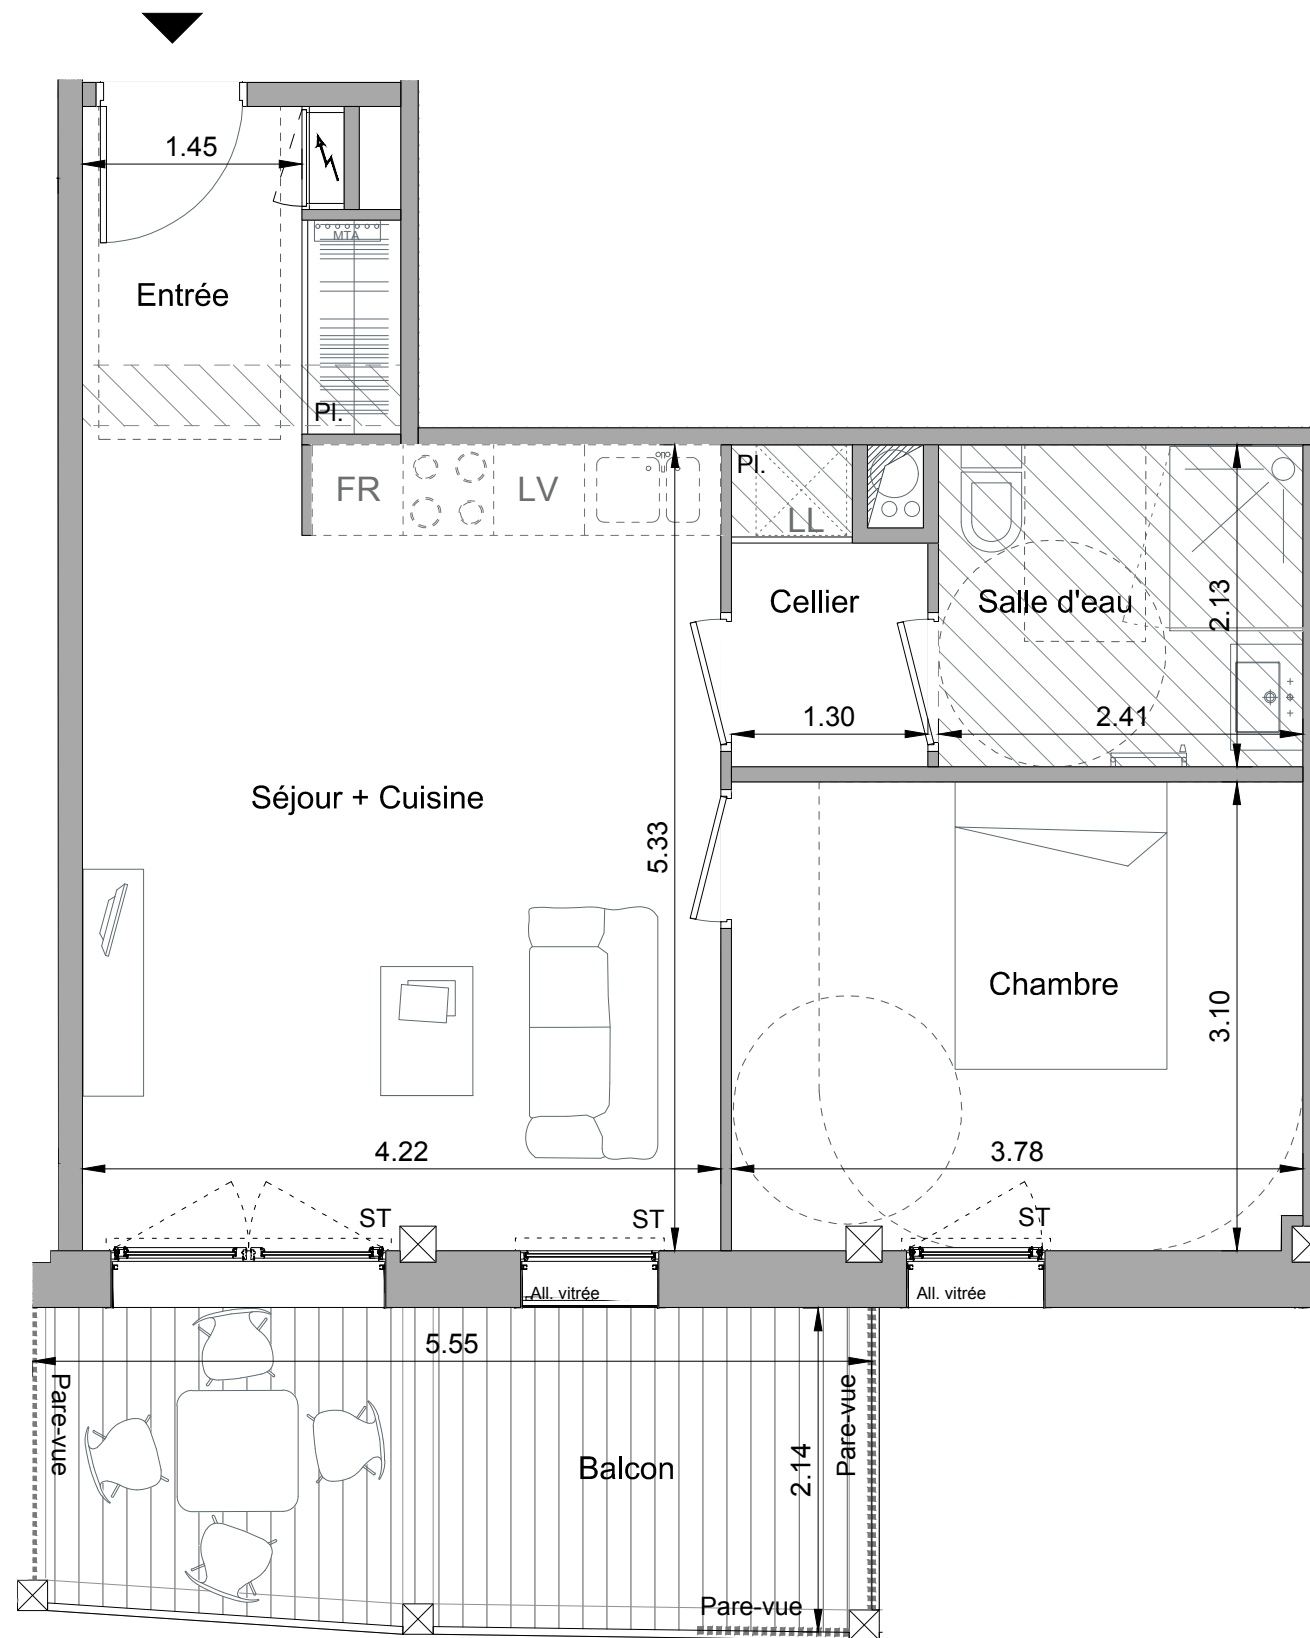
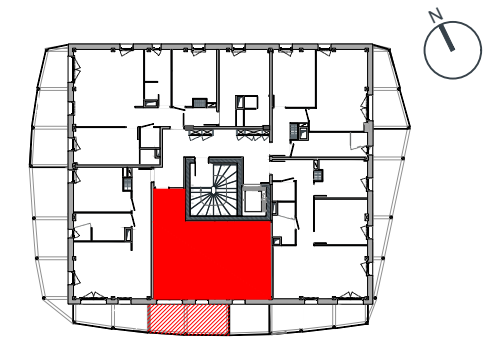




SoWood
Bagatelle - Saint-Herblain



 

 
SCCV INWOOD
32 rue de la Noue Bras de Fer - CS 86316
44 200 Nantes



LOT N°	ETAGE	TYPE
301	R+3	T2

SURFACES HABITABLES (m ²)	
Entrée + placard	4.29 m ²
Séjour / Cuisine	22.68 m ²
Chambre	11.65 m ²
Salle d'eau	5.13 m ²
Cellier	2.44 m ²
TOTAL DES SURFACES HABITABLES	
Balcon	11.56 m ²

LEGENDE DU PLAN

Entrée principale 	Sèche-serviettes 	FR : Emplacement Réfrigérateur	PI : Placard
Tableau électrique 	Chaudière 	LV : Emplacement Lave-vaisselle	VR : Volet-roulant
Soffite & faux-plafond 		LL : Emplacement Lave-linge	ST : Store

Nota : Les accès aux terrasses et prolongements extérieurs peuvent comporter un surbot ou hauteur de marche à franchir.



PLAN DE RESERVATION

En fonction des nécessités techniques de réalisation, des modifications sont susceptibles d'être apportées à ce plan.
Les soffites, faux-plafonds et gaines pourront évoluer en localisation, en nombre et en dimension. Les canalisations, retombées et radiateurs ne sont pas tous représentés.
Le mobilier, y compris équipements (réfrigérateur, lave-vaisselle, lave-linge, ...), est placé à titre indicatif et n'est pas fourni.