







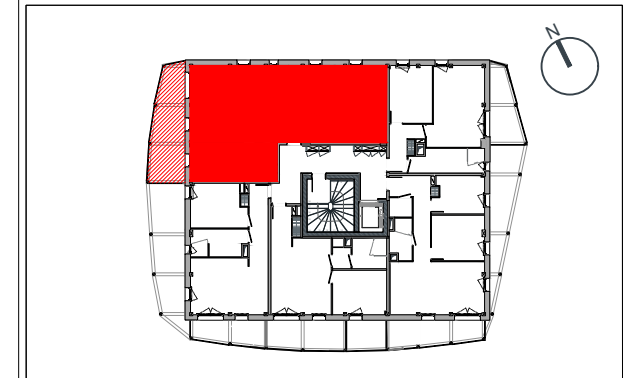


SoWood
Bagatelle - Saint-Herblain
SCCV INWOOD
32 rue de la Noue Bras de Fer - CS 86316
44 200 Nantes

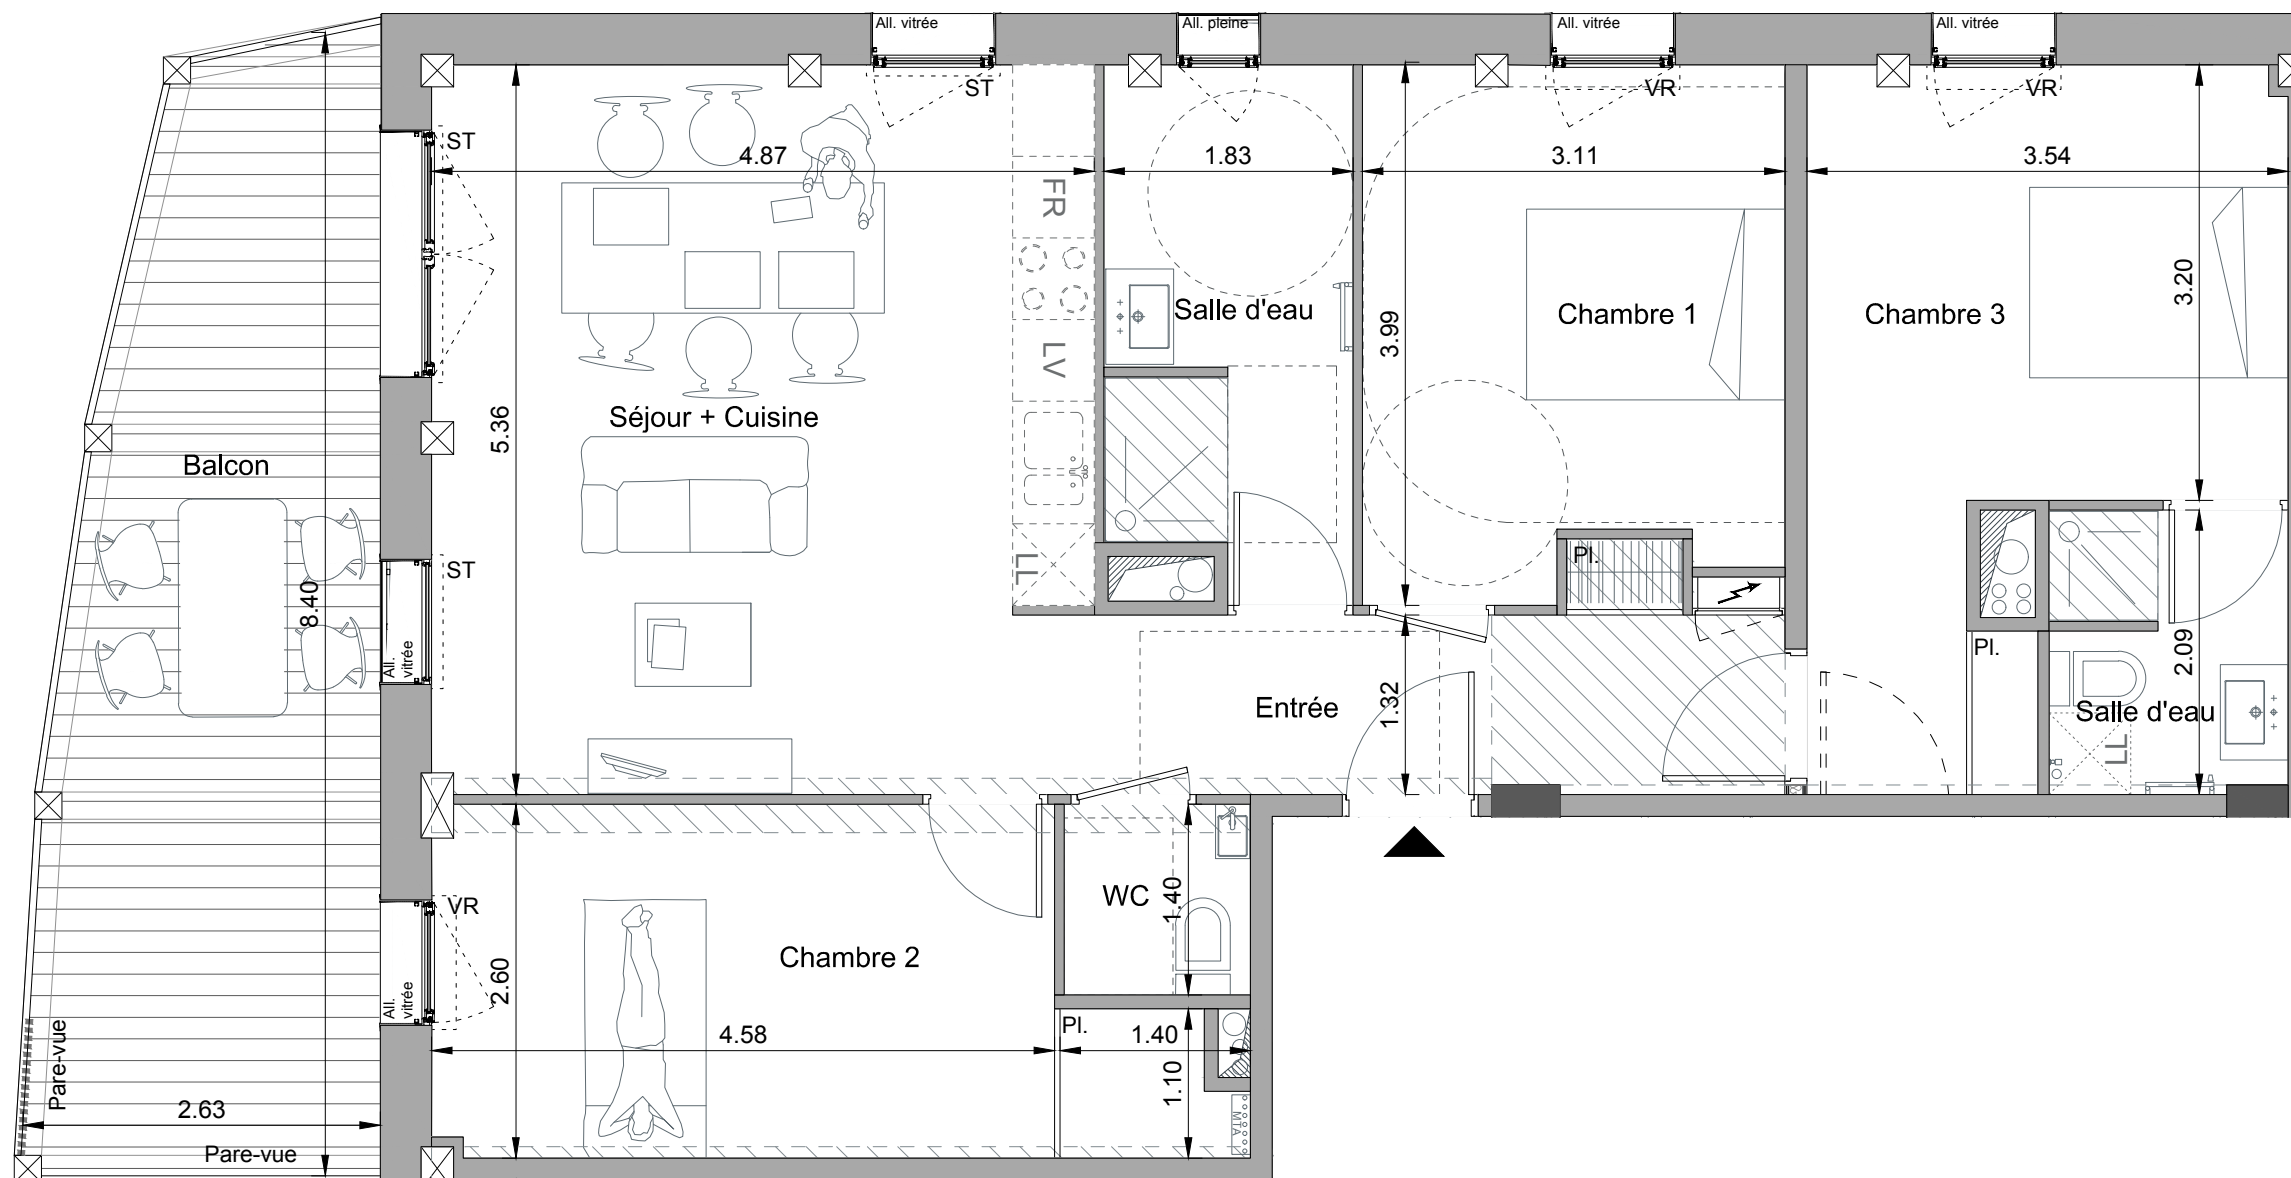


LOT N°	ETAGE	TYPE
303	R+3	T4

SURFACES HABITABLES (m²)	
Entrée + placard	7.14 m²
Séjour / Cuisine	25.95 m²
Chambre 1	11.55 m²
Chambre 2 + placard	13.21 m²
Salle d'eau	6.75 m²
WC	1.92 m²
Chambre 3 + placard	14.42 m²
Salle d'eau	3.59 m²
TOTAL DES SURFACES HABITABLES	84.53 m²
Balcon	18.40 m²

 LEGENDE DU PLAN

- Entrée principale 
 - Tableau électrique 
 - Soffite & faux-plafond 
 - Sèche-serviettes 
 - Chaudière 
 - FR : Emplacement Réfrigérateur
 - LV : Emplacement Lave-vaisselle
 - LL : Emplacement Lave-linge
 - PI : Placard
 - VR : Volet-roulant
 - ST : Store
- Nota : Les accès aux terrasses et prolongements extérieurs peuvent comporter un surbot ou hauteur de marche à franchir.

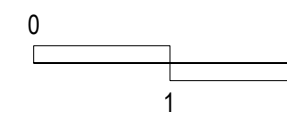

PLAN DE RESERVATION

En fonction des nécessités techniques de réalisation, des modifications sont susceptibles d'être apportées à ce plan.
 Les soffites, faux-plafonds et gaines pourront évoluer en localisation, en nombre et en dimension. Les canalisations, retombées et radiateurs ne sont pas tous représentés.
 Le mobilier, y compris équipements (réfrigérateur, lave-vaisselle, lave-linge, ...) est placé à titre indicatif et n'est pas fourni.