



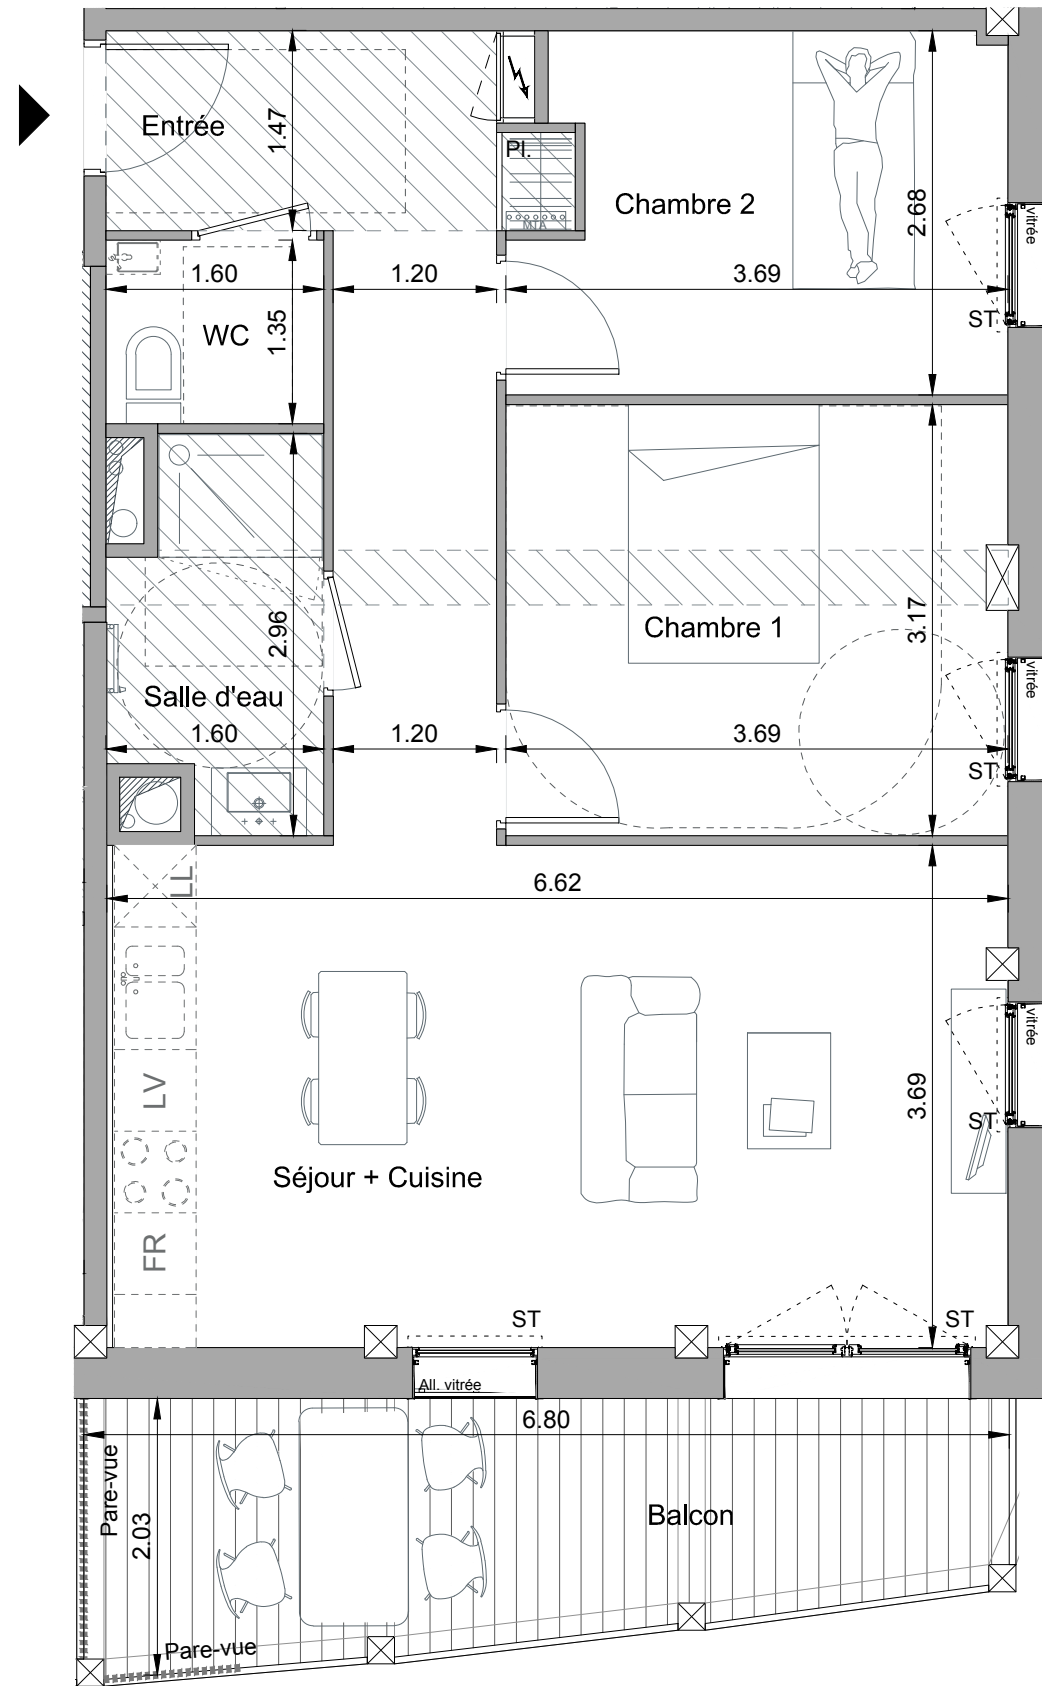

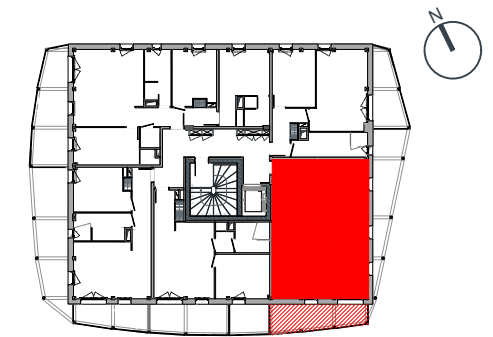





SoWood
Bagatelle - Saint-Herblain

SCCV INWOOD
32 rue de la Noue Bras de Fer - CS 86316
44 200 Nantes

 

LEGENDE DU PLAN

- Entrée principale 
- Tableau électrique 
- Soffite & faux-plafond 
- Sèche-serviettes 
- Chaudière 
- Nota : Les accès aux terrasses et prolongements extérieurs peuvent comporter un surbot ou hauteur de marche à franchir.
- FR : Emplacement Réfrigérateur
- LV : Emplacement Lave-vaisselle
- LL : Emplacement Lave-linge
- PI : Placard
- VR : Volet-roulant
- ST : Store

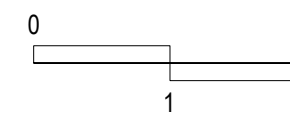

| LOT N° | ETAGE | TYPE |
|--------|-------|------|
| 305 | R+3 | T3 |

| SURFACES HABITABLES (m ²) | |
|---------------------------------------|----------------------------|
| Entrée + placard | 10.05 m ² |
| Séjour / Cuisine | 24.08 m ² |
| Chambre 1 | 11.61 m ² |
| Chambre 2 | 9.14 m ² |
| Salle d'eau | 4.04 m ² |
| WC | 2.16 m ² |
| TOTAL DES SURFACES HABITABLES | 61.08 m² |
| Balcon | 11.85 m ² |

PLAN DE RESERVATION

En fonction des nécessités techniques de réalisation, des modifications sont susceptibles d'être apportées à ce plan.
Les soffites, faux-plafonds et gaines pourront évoluer en localisation, en nombre et en dimension. Les canalisations, retombées et radiateurs ne sont pas tous représentés.
Le mobilier, y compris équipements (réfrigérateur, lave-vaisselle, lave-linge, ...) est placé à titre indicatif et n'est pas fourni.