



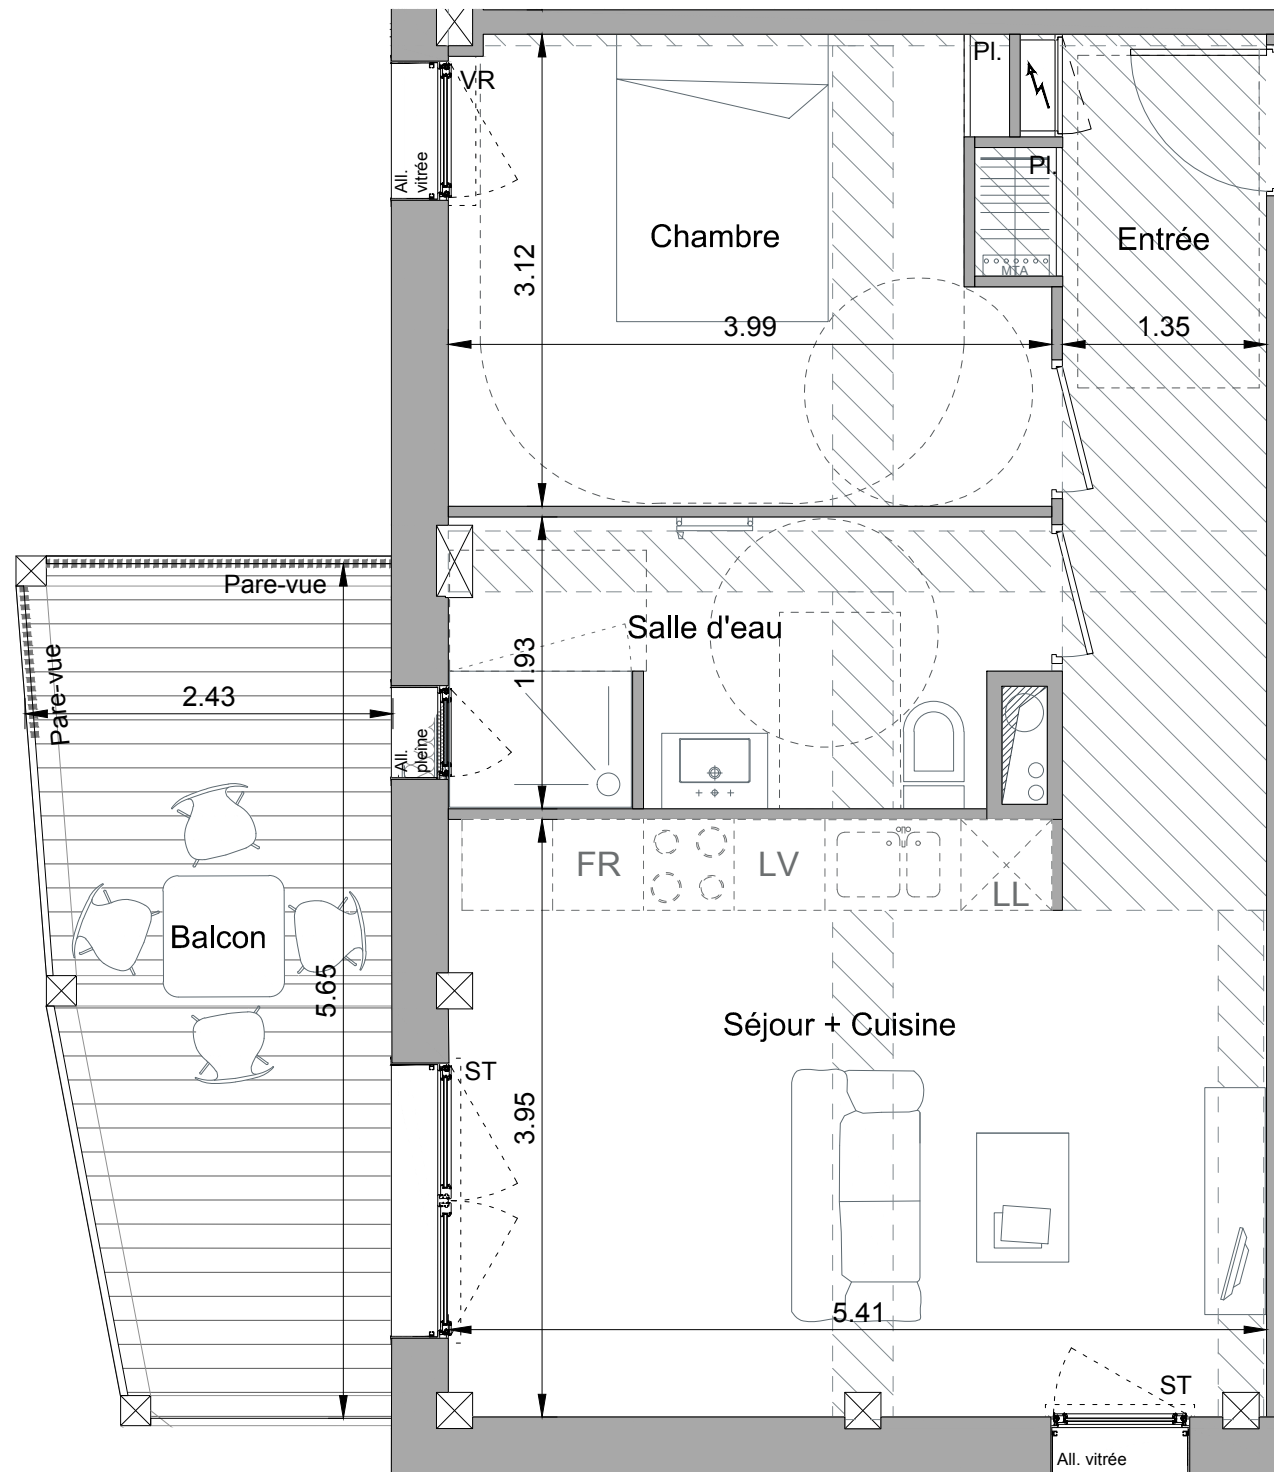

SoWood
Bagatelle - Saint-Herblain

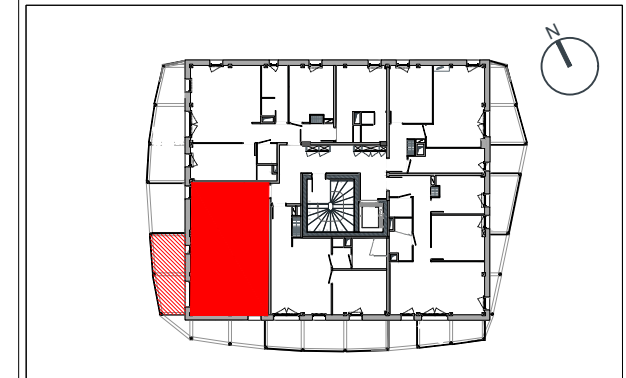




SCCV INWOOD
 32 rue de la Noue Bras de Fer - CS 86316
 44 200 Nantes




LOT N°	ETAGE	TYPE
402	R+4	T2

SURFACES HABITABLES (m²)	
Entrée + placard	7.50 m²
Séjour / Cuisine	21.23 m²
Chambre	11.66 m²
Salle d'eau	7.24 m²
TOTAL DES SURFACES HABITABLES	47.63 m²
Balcon	12.18 m²

 LEGENDE DU PLAN

- Entrée principale 
- Tableau électrique 
- Soffite & faux-plafond 
- Sèche-serviettes 
- Chaudière 
- Nota : Les accès aux terrasses et prolongements extérieurs peuvent comporter un surbot ou hauteur de marche à franchir.
- FR : Emplacement Réfrigérateur
- LV : Emplacement Lave-vaisselle
- LL : Emplacement Lave-linge
- PI : Placard
- VR : Volet-roulant
- ST : Store

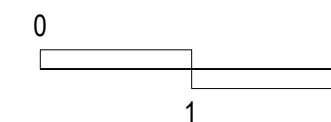

PLAN DE RESERVATION

En fonction des nécessités techniques de réalisation, des modifications sont susceptibles d'être apportées à ce plan.
 Les soffites, faux-plafonds et gaines pourront évoluer en localisation, en nombre et en dimension. Les canalisations, retombées et radiateurs ne sont pas tous représentés.
 Le mobilier, y compris équipements (réfrigérateur, lave-vaisselle, lave-linge, ...) est placé à titre indicatif et n'est pas fourni.

JUIN 2020