





**SoWood**  
Bagatelle - Saint-Herblain

**SCCV INWOOD**  
32 rue de la Noue Bras de Fer - CS 86316  
44 200 Nantes

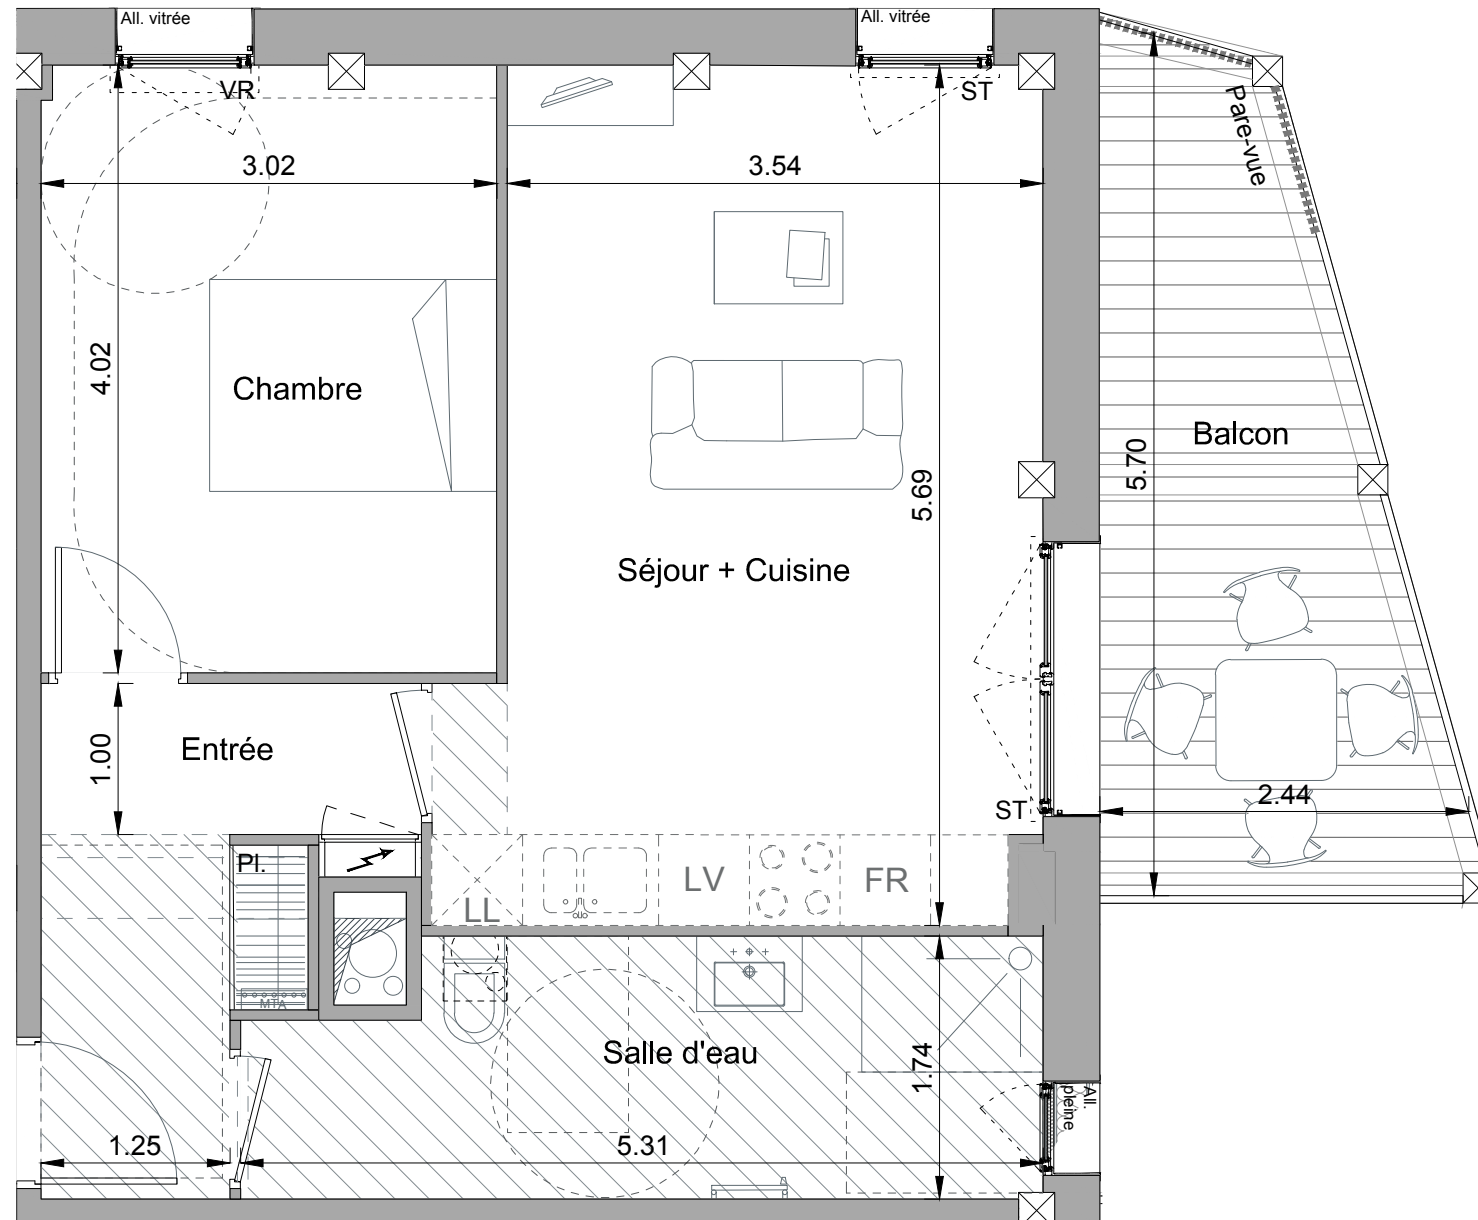

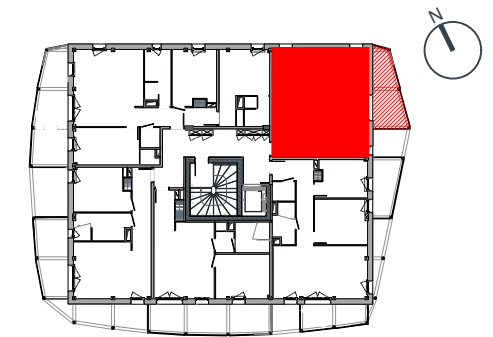




LOT N°	ETAGE	TYPE
404	R+4	T2

SURFACES HABITABLES (m <sup>2</sup> )	
Entrée + placard	6.09 m <sup>2</sup>
Séjour / Cuisine	20.98 m <sup>2</sup>
Chambre	12.06 m <sup>2</sup>
Salle d'eau	8.57 m <sup>2</sup>
<b>TOTAL DES SURFACES HABITABLES 47.70 m<sup>2</sup></b>	
Balcon	10.31 m <sup>2</sup>

**PLAN DE RESERVATION**

En fonction des nécessités techniques de réalisation, des modifications sont susceptibles d'être apportées à ce plan.  
Les soffites, faux-plafonds et gaines pourront évoluer en localisation, en nombre et en dimension. Les canalisations, retombées et radiateurs ne sont pas tous représentés.  
Le mobilier, y compris équipements (réfrigérateur, lave-vaisselle, lave-linge, ...), est placé à titre indicatif et n'est pas fourni.

 **LEGENDE DU PLAN**

- Entrée principale 
- Tableau électrique 
- Soffite & faux-plafond 
- Sèche-serviettes 
- Chaudière 
- Nota : Les accès aux terrasses et prolongements extérieurs peuvent comporter un surbot ou hauteur de marche à franchir.
- FR : Emplacement Réfrigérateur
- LV : Emplacement Lave-vaisselle
- LL : Emplacement Lave-linge
- PI : Placard
- VR : Volet-roulant
- ST : Store

