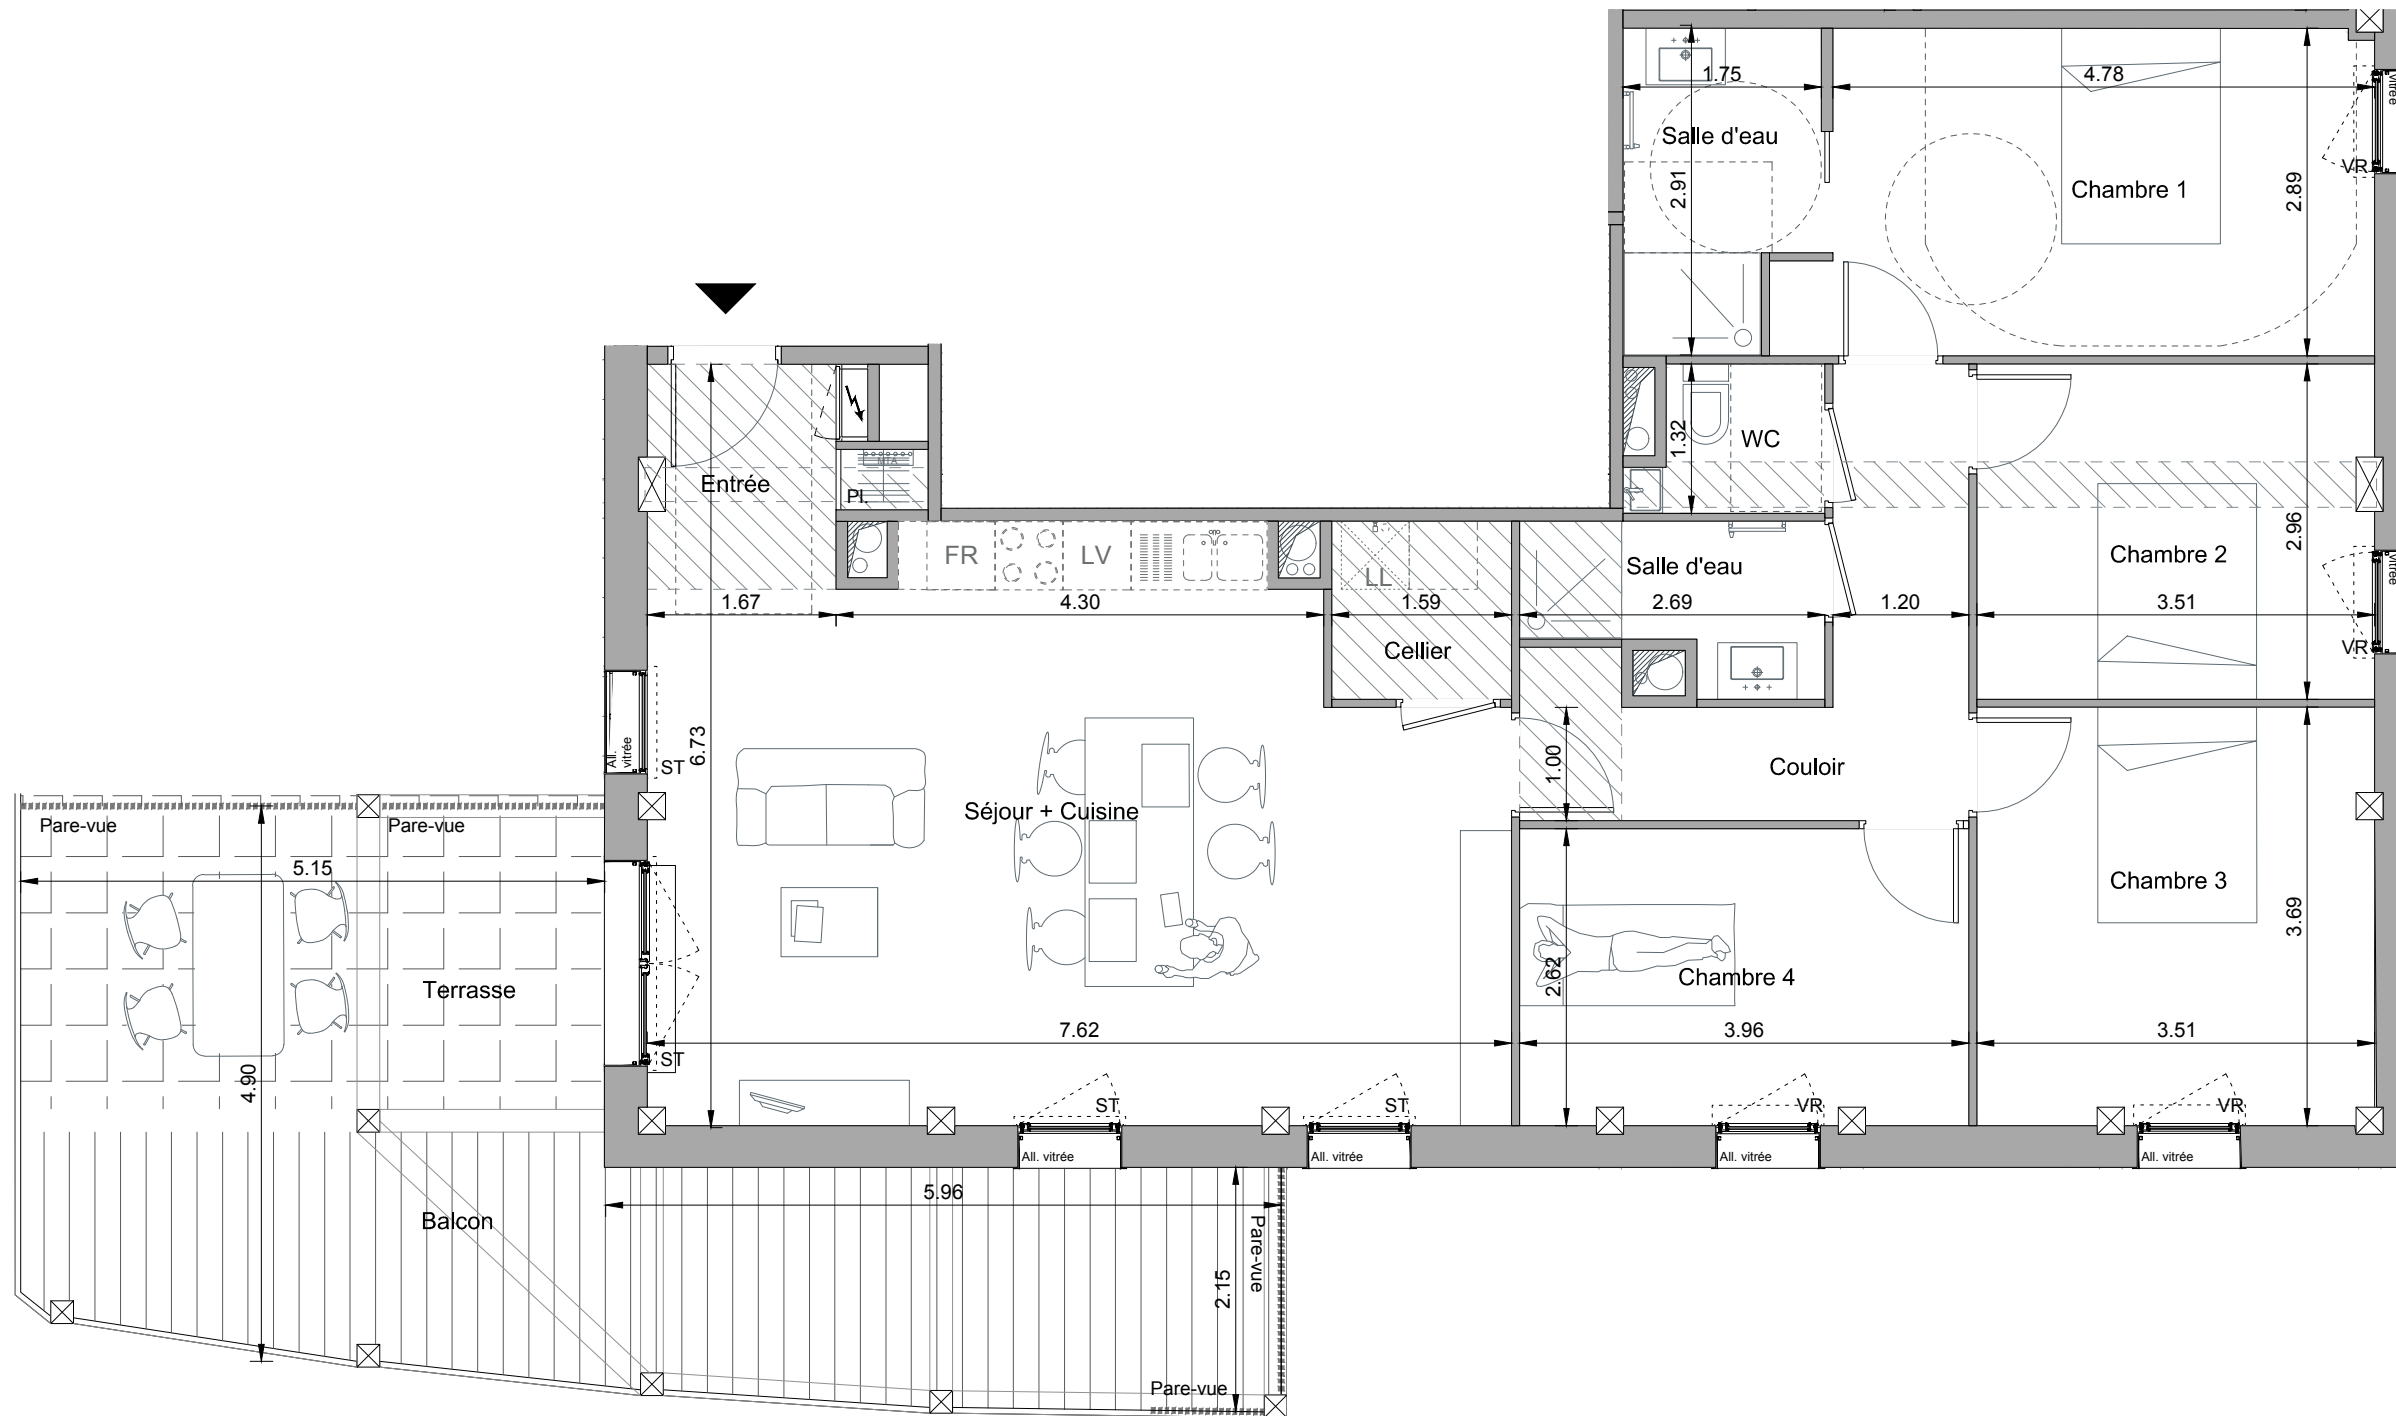
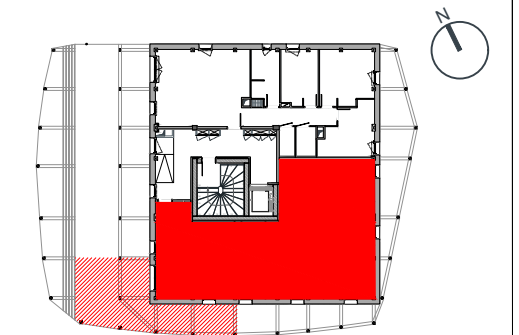




SoWood
Bagatelle - Saint-Herblain



 

 
SCCV INWOOD
32 rue de la Noue Bras de Fer - CS 86316
44 200 Nantes



LOT N°	ETAGE	TYPE
501	R+5	T5

SURFACES HABITABLES (m ²)	
Entrée + placard	2.53 m ²
Séjour / Cuisine	37.31 m ²
Chambre 1	14.25 m ²
Salle d'eau	4.58 m ²
Chambre 2	10.30 m ²
Chambre 3	12.84 m ²
Chambre 4	10.30 m ²
Salle d'eau	3.40 m ²
WC	2.00 m ²
Cellier	2.49 m ²
Couloir	8.07 m ²
TOTAL DES SURFACES HABITABLES	108.07 m²
Terrasse	14.29 m ²
Balcon	22.74 m ²

LEGENDE DU PLAN

Entrée principale 	Sèche-serviettes 	FR : Emplacement Réfrigérateur	PI : Placard
Tableau électrique 	Chaudière 	LV : Emplacement Lave-vaisselle	VR : Volet-roulant
Soffite & faux-plafond 		LL : Emplacement Lave-linge	ST : Store

Nota : Les accès aux terrasses et prolongements extérieurs peuvent comporter un surbot ou hauteur de franchir.



PLAN DE RESERVATION

En fonction des nécessités techniques de réalisation, des modifications sont susceptibles d'être apportées à ce plan.
Les soffites, faux-plafonds et gaines pourront évoluer en localisation, en nombre et en dimension. Les canalisations, retombées et radiateurs ne sont pas tous représentés.
Le mobilier, y compris équipements (réfrigérateur, lave-vaisselle, lave-linge, ...) est placé à titre indicatif et n'est pas fourni.