





SoWood
Bagatelle - Saint-Herblain

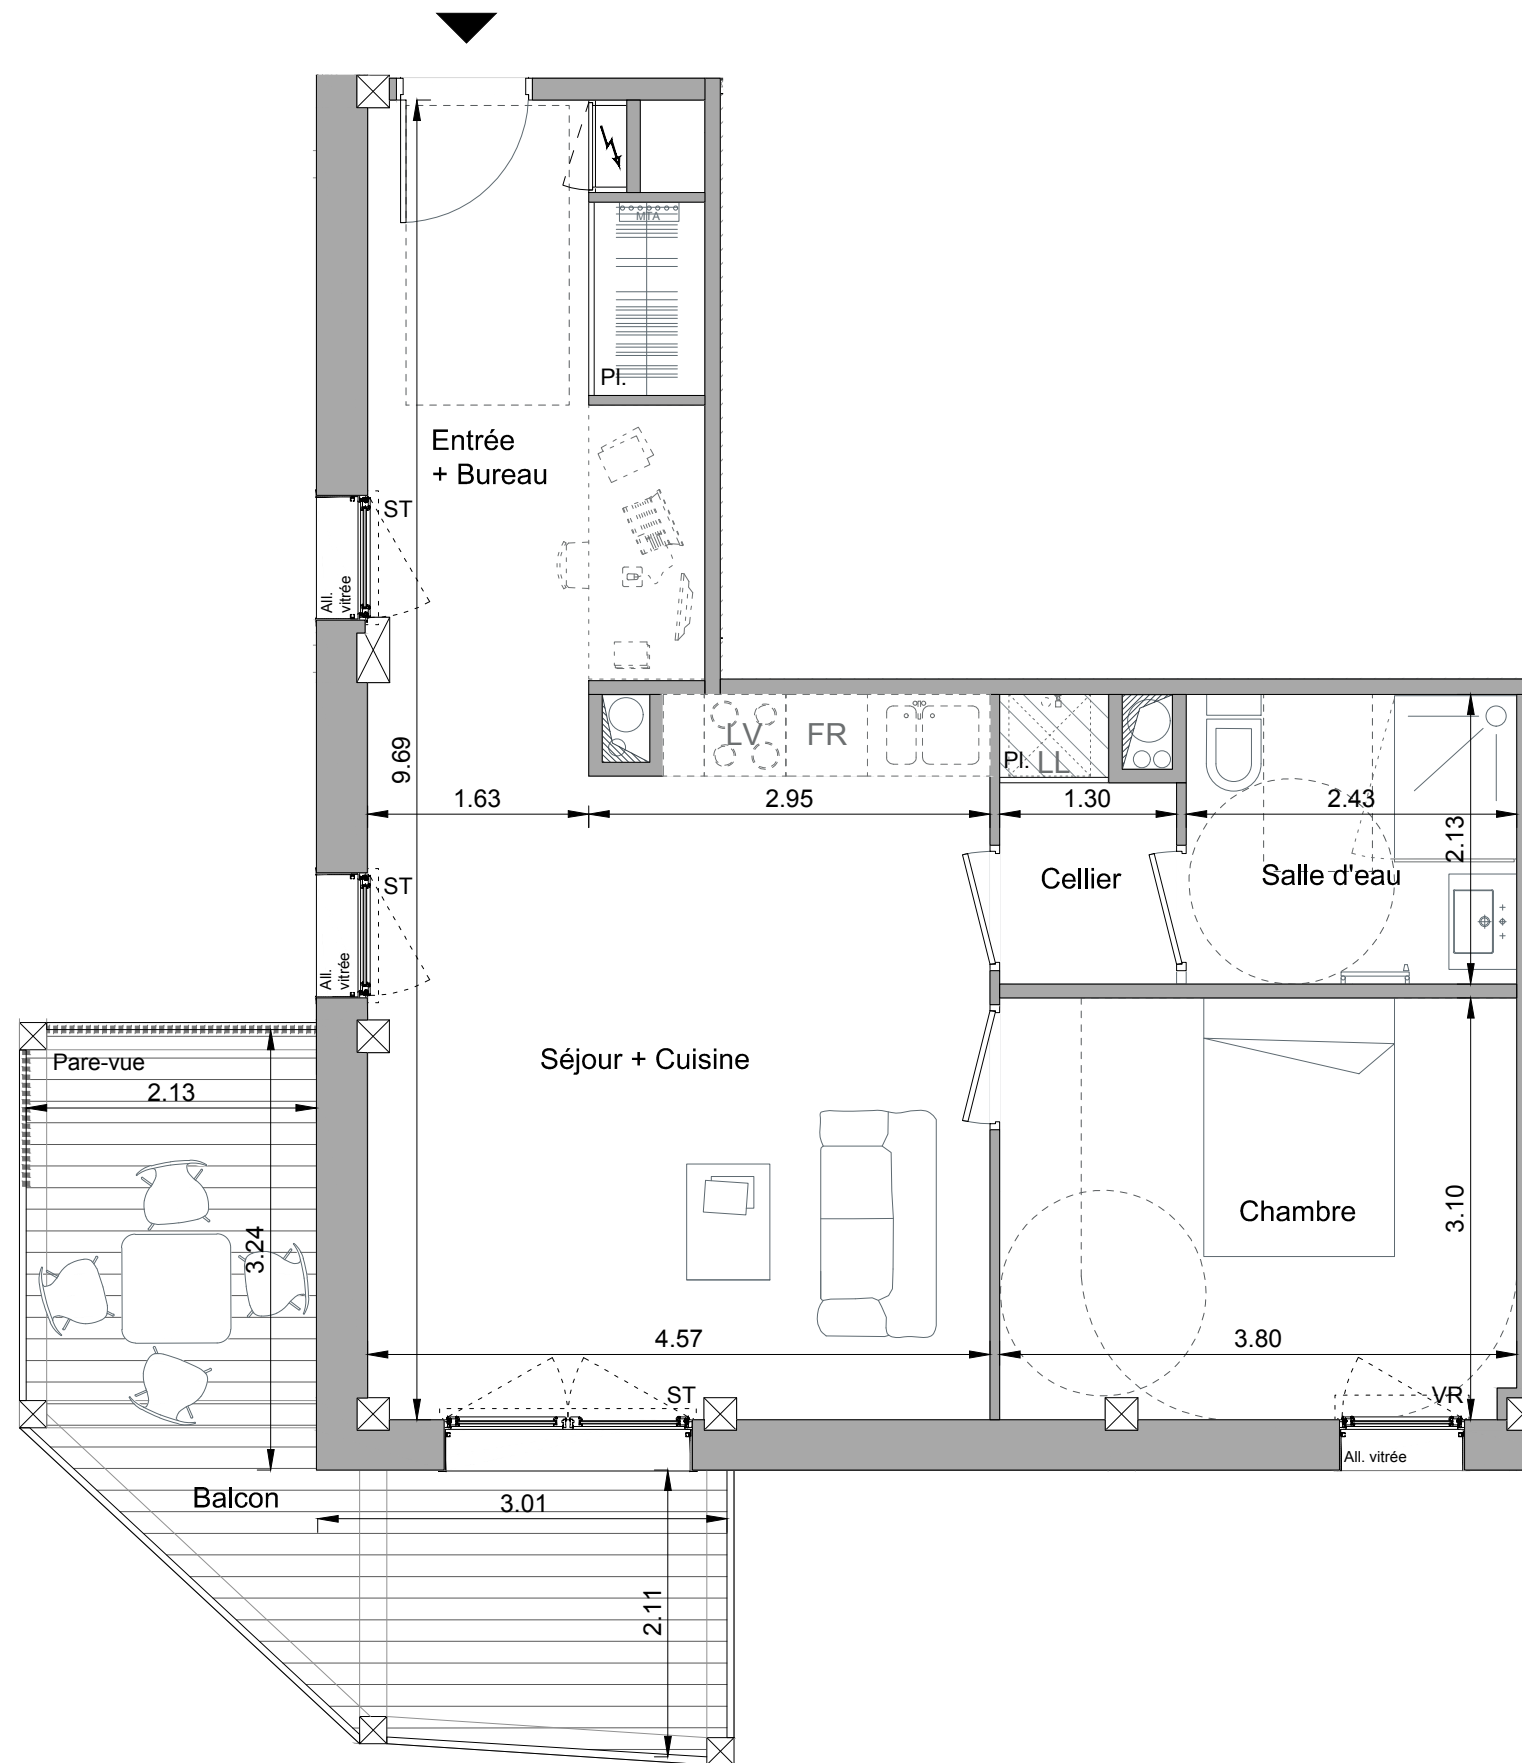

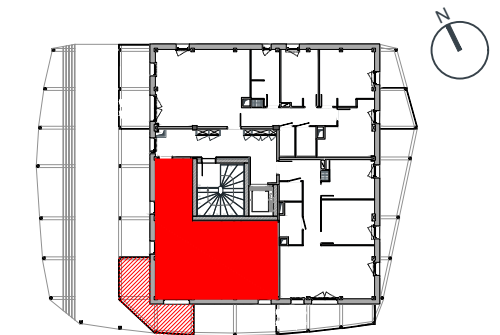


SCCV INWOOD
32 rue de la Noue Bras de Fer - CS 86316
44 200 Nantes




LOT N°	ETAGE	TYPE
701	R+7	T2

SURFACES HABITABLES (m²)	
Entrée + Bureau	9.95 m²
Séjour / Cuisine	23.94 m²
Chambre	11.71 m²
Salle d'eau	5.13 m²
Cellier	2.44 m²
TOTAL DES SURFACES HABITABLES	53.17 m²
Balcon	14.30 m²

LEGENDE DU PLAN

 Entrée principale 	Sèche-serviettes 	FR : Emplacement Réfrigérateur	PI : Placard
Tableau électrique 	Chaudière 	LV : Emplacement Lave-vaisselle	VR : Volet-roulant
Soffite & faux-plafond 	Nota : Les accès aux terrasses et prolongements extérieurs peuvent comporter un surbot ou hauteur de marche à franchir.	LL : Emplacement Lave-linge	ST : Store

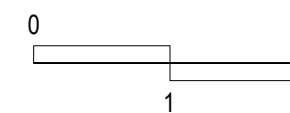

PLAN DE RESERVATION

En fonction des nécessités techniques de réalisation, des modifications sont susceptibles d'être apportées à ce plan.
Les soffites, faux-plafonds et gaines pourront évoluer en localisation, en nombre et en dimension. Les canalisations, retombées et radiateurs ne sont pas tous représentés.
Le mobilier, y compris équipements (réfrigérateur, lave-vaisselle, lave-linge, ...) est placé à titre indicatif et n'est pas fourni.