





**SoWood
Bagatelle - Saint-Herblain**

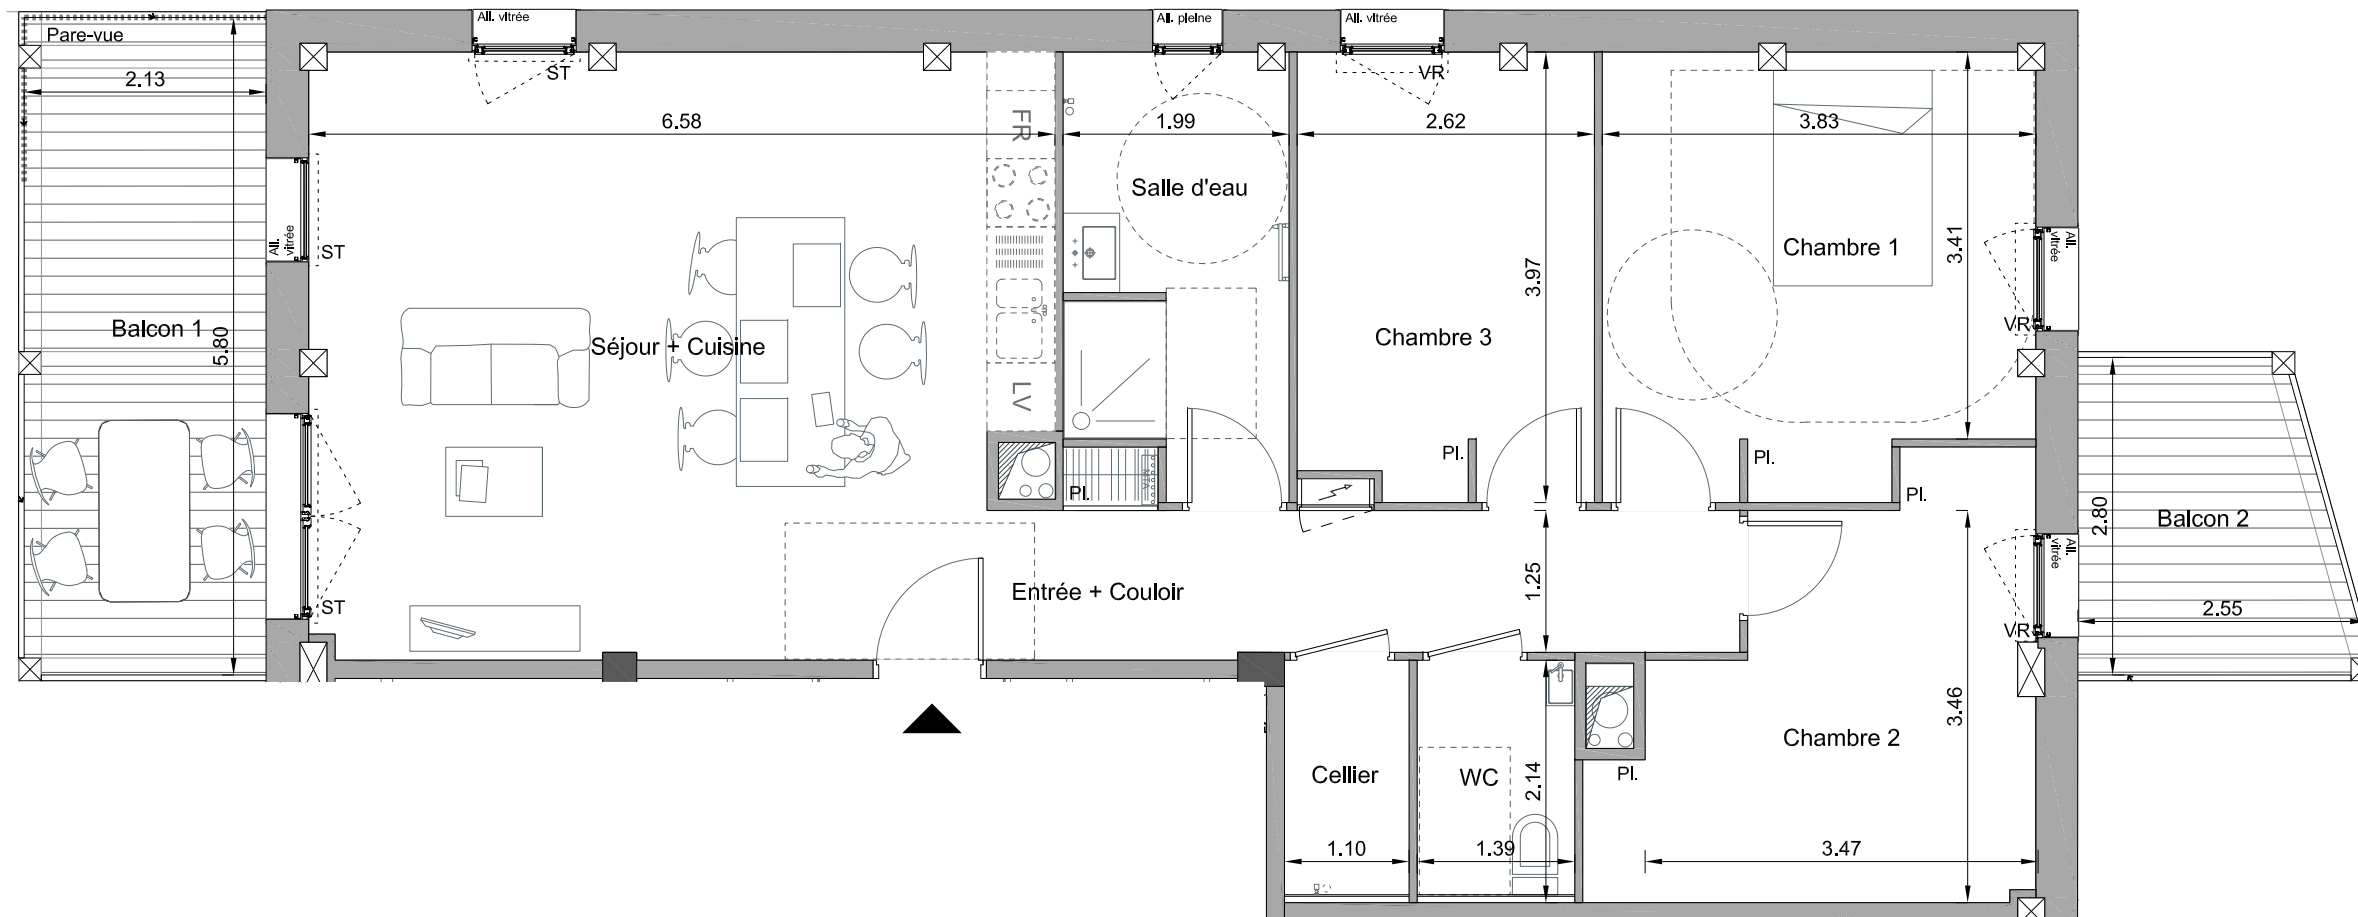


**SCCV INWOOD
32 rue de la Noue Bras de Fer - CS 86316
44 200 Nantes**

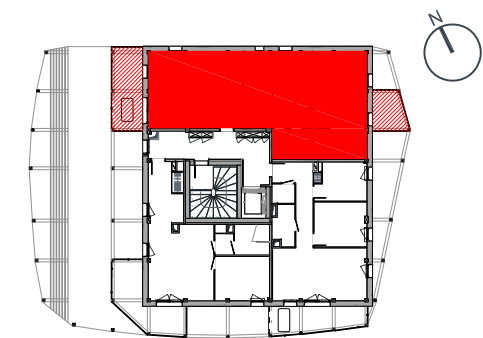


LOT N°	ETAGE	TYPE
	R+7	

SURFACES HABITABLES (m ²)	
Entrée / Couloir	8.92 m ²
Séjour / Cuisine	33.86 m ²
Chambre 1	14.34 m ²
Chambre 2	12.03 m ²
Chambre 3	10.13 m ²
Salle d'eau	7.41 m ²
WC	2.87 m ²
Cellier	2.27 m ²
TOTAL DES SURFACES HABITABLES 91.83 m ²	
Balcon 1	12.34 m ²
Balcon 2	6.15 m ²

LEGENDE DU PLAN

 Entrée principale		Sèche-serviettes		FR : Emplacement Réfrigérateur	PI : Placard
Tableau électrique		Chaudière		LV : Emplacement Lave-vaisselle	VR : Volet-roulant
Soffite & faux-plafond		Nota : Les accès aux terrasses et prolongements extérieurs peuvent comporter un surbot ou hauteur de marche à franchir.			

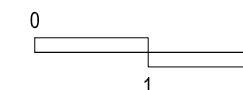

PLAN DE RESERVATION

En fonction des nécessités techniques de réalisation, des modifications sont susceptibles d'être apportées à ce plan.
Les soffites, faux-plafonds et gaines pourront évoluer en localisation, en nombre et en dimension. Les canalisations, retombées et radiateurs ne sont pas tous représentés.
Le mobilier, y compris équipements (réfrigérateur, lave-vaisselle, lave-linge, ...), est placé à titre indicatif et n'est pas fourni.