




**SoWood
Bagatelle - Saint-Herblain**

**SCCV INWOOD
32 rue de la Noue Bras de Fer - CS 86316
44 200 Nantes**

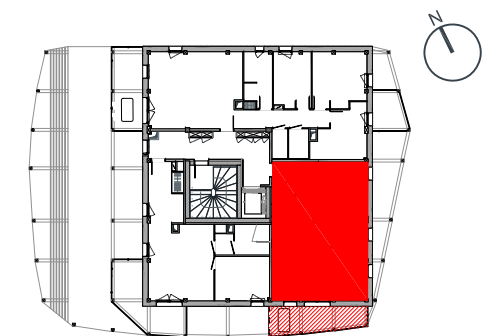


LOT N°	ETAGE	TYPE
	R+7	

SURFACES HABITABLES (m²)






Entrée + placard	10.05 m ²
Séjour / Cuisine	24.12 m ²
Chambre 1	11.43 m ²
Chambre 2	9.34 m ²
Salle d'eau	4.04 m ²
WC	2.16 m ²
TOTAL DES SURFACES HABITABLES 61.14 m²	
Balcon	11.86 m²

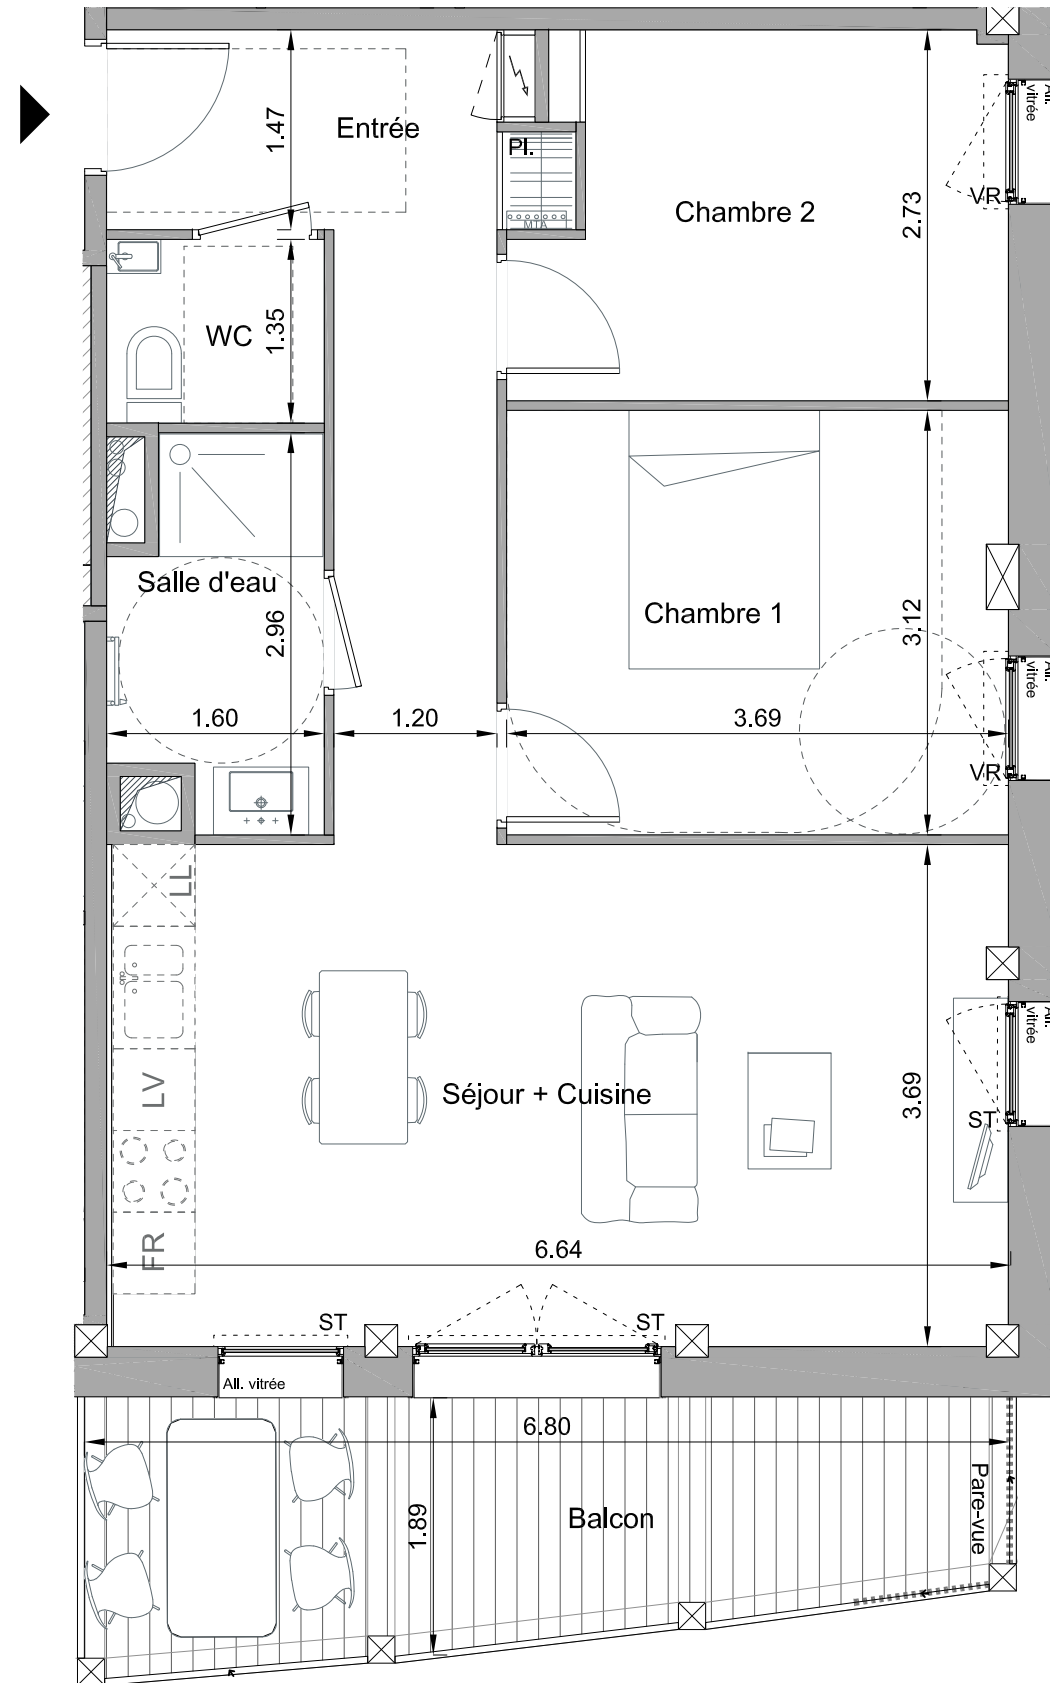PLAN DE RESERVATION

En fonction des nécessités techniques de réalisation, des modifications sont susceptibles d'être apportées à ce plan.
Les soffites, faux-plafonds et gaines pourront évoluer en localisation, en nombre et en dimension. Les canalisations, retombées et radiateurs ne sont pas tous représentés.
Le mobilier, y compris équipements (réfrigérateur, lave-vaisselle, lave-linge, ...), est placé à titre indicatif et n'est pas fourni.



LEGENDE DU PLAN

Entrée principale 	Sèche-serviettes 	FR : Emplacement Réfrigérateur	PI : Placard
Tableau électrique 	Chaudière 	LV : Emplacement Lave-vaisselle	VR : Voilet-roulant
Soffite & faux-plafond 	Nota : Les accès aux terrasses et prolongements extérieurs peuvent comporter un surbot ou hauteur de marche à franchir.	LL : Emplacement Lave-linge	ST : Store

