





**SoWood**  
**Bagatelle - Saint-Herblain**

**SCCV INWOOD**  
32 rue de la Noue Bras de Fer - CS 86316  
44 200 Nantes

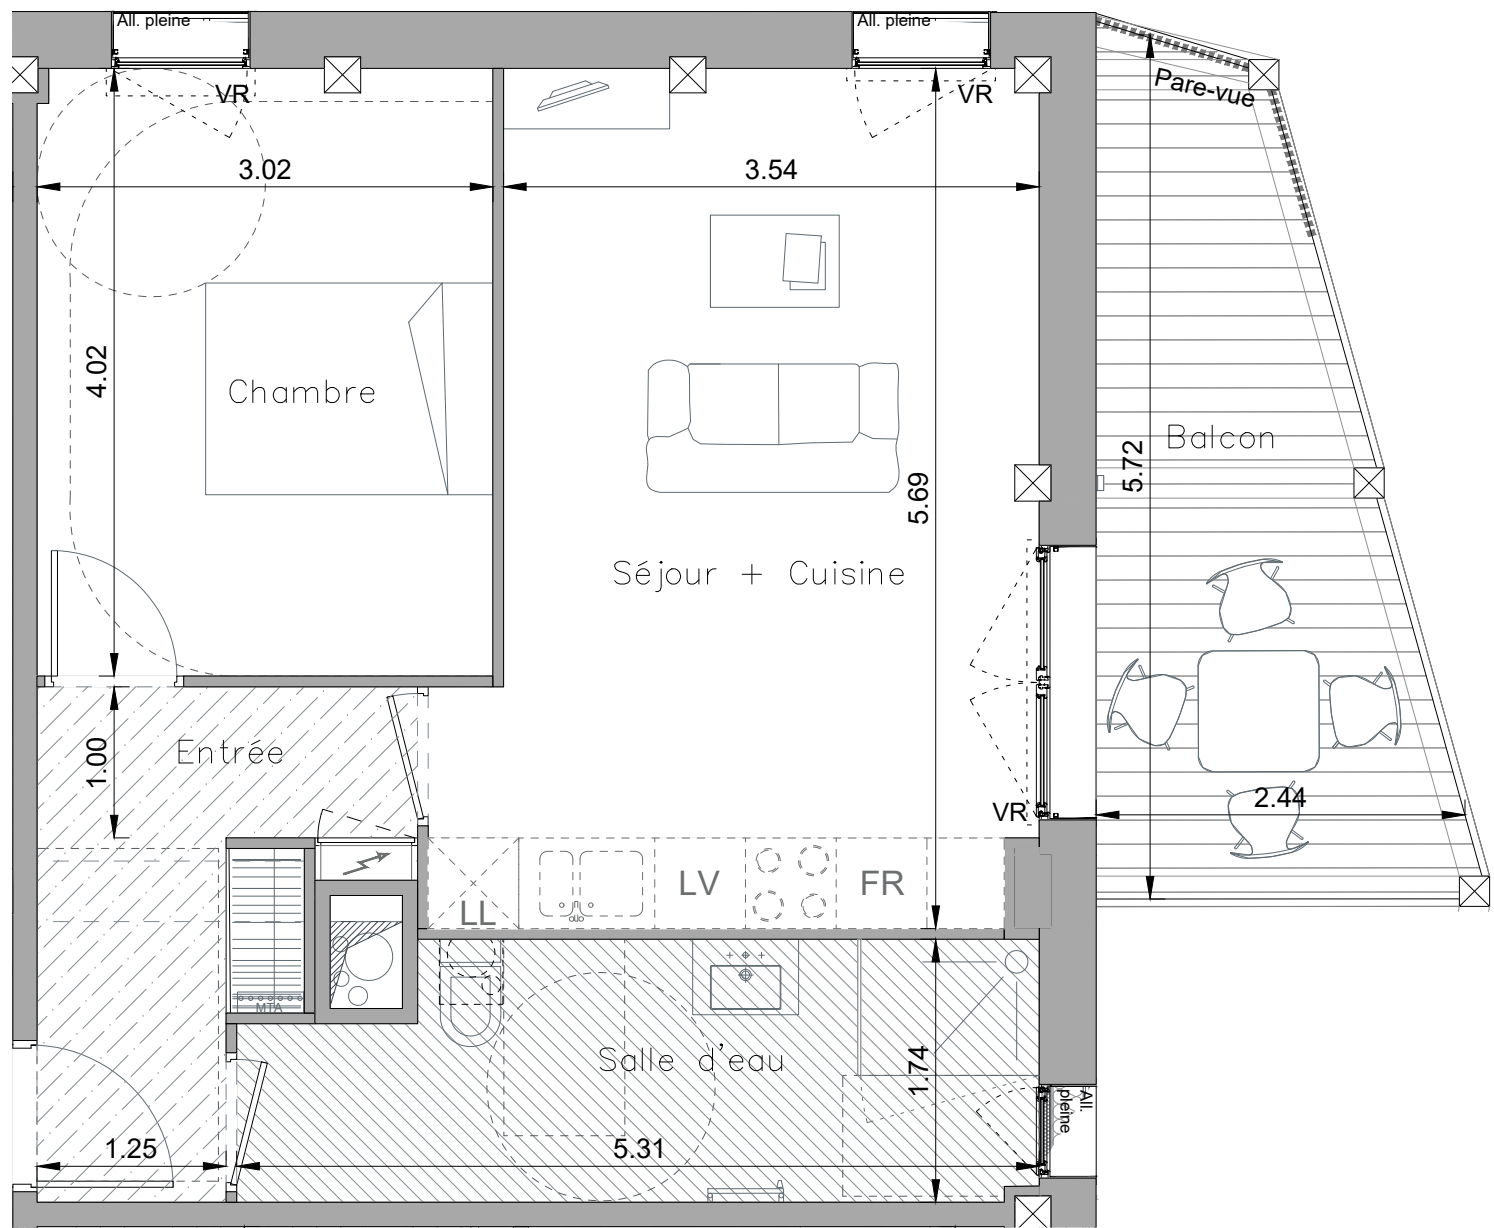

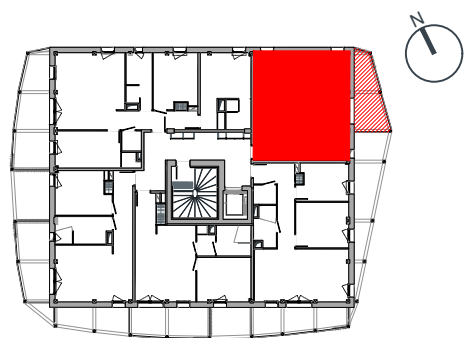




LOT N°	ETAGE	TYPE
104	R+1	T2

SURFACES HABITABLES (m <sup>2</sup> )	
Entrée + placard	6.09 m <sup>2</sup>
Séjour / Cuisine	20.72 m <sup>2</sup>
Chambre	12.06 m <sup>2</sup>
Salle d'eau	8.54 m <sup>2</sup>
<b>TOTAL DES SURFACES HABITABLES 47.41 m<sup>2</sup></b>	
Balcon	10.31 m <sup>2</sup>

**PLAN NOTAIRE**

En fonction des nécessités techniques de réalisation, des modifications sont susceptibles d'être apportées à ce plan. Les soffites, faux-plafonds et gaines pourront évoluer en localisation, en nombre et en dimension. Les canalisations, retombées et radiateurs ne sont pas tous représentés. Le mobilier, y compris équipements (réfrigérateur, lave-vaisselle, lave-linge, ...), est placé à titre indicatif et n'est pas fourni.

**LEGENDE DU PLAN**

Entrée principale 	Sèche-serviettes 	FR : Emplacement Réfrigérateur	PI : Placard
Tableau électrique 	Chaudière 	LV : Emplacement Lave-vaisselle	VR : Volet-roulant
Soffite & faux-plafond 	Nota : Les accès aux terrasses et prolongements extérieurs peuvent comporter un surbot ou hauteur de marche à franchir.	LL : Emplacement Lave-linge	ST : Store

